

TYPE 31A
VOORGEVEL
schaal 1 : 100

TYPE 31B

TYPE 31B
ACHTERGEVEL
schaal 1 : 100

TYPE 31A


TYPE 31A
ZIJGEVEL LINKS
schaal 1 : 100

TYPE 31B
ZIJGEVEL RECHTS
schaal 1 : 100


DOORSNEDE
schaal 1 : 100



BEGANE GROND
schaal 1 : 50

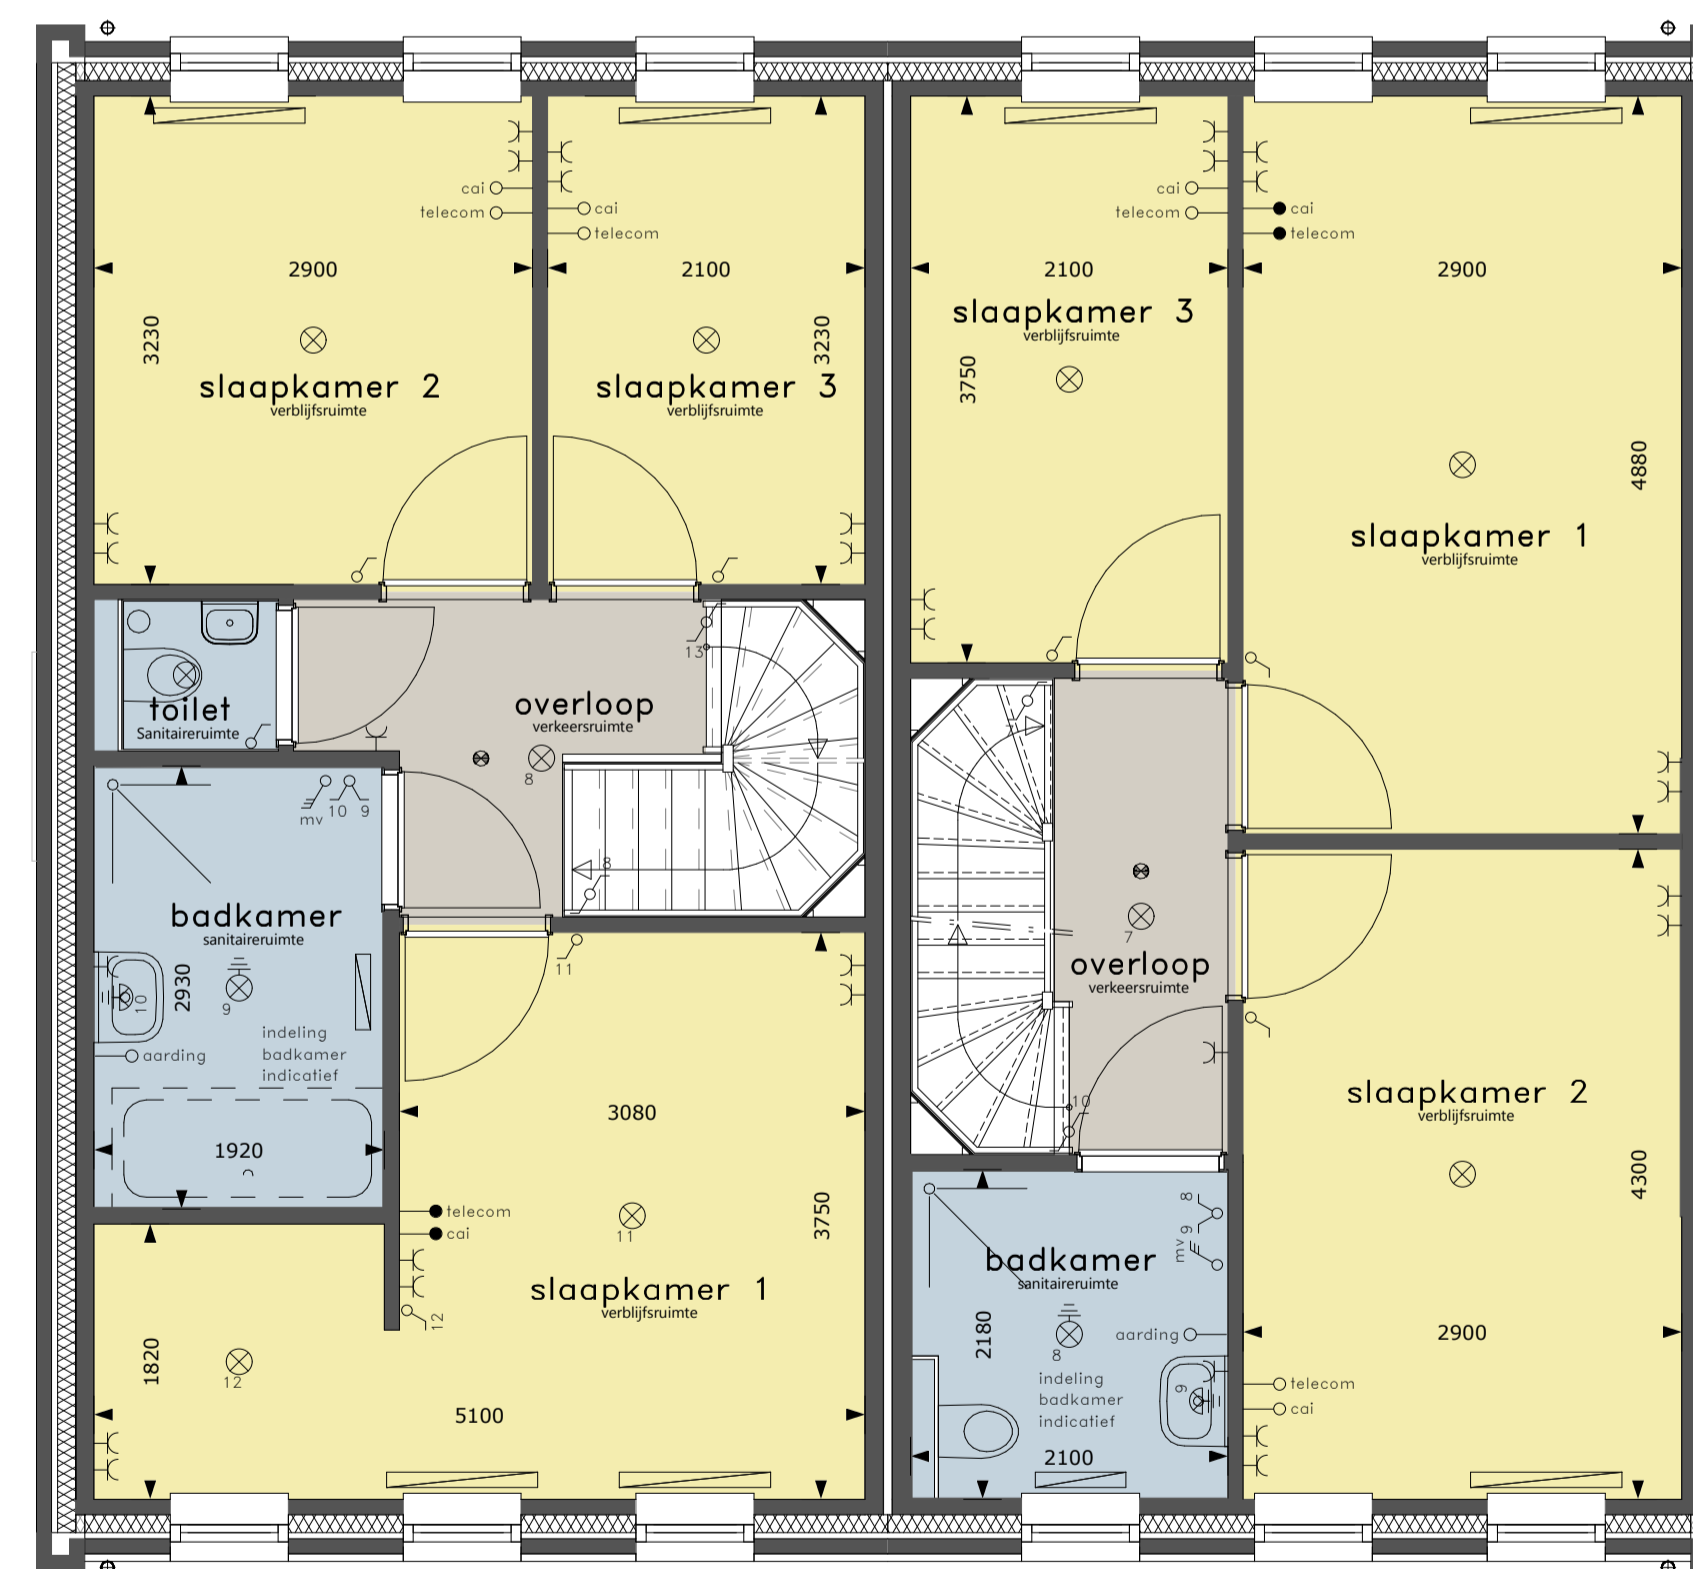

1e VERDIEPING
schaal 1 : 50

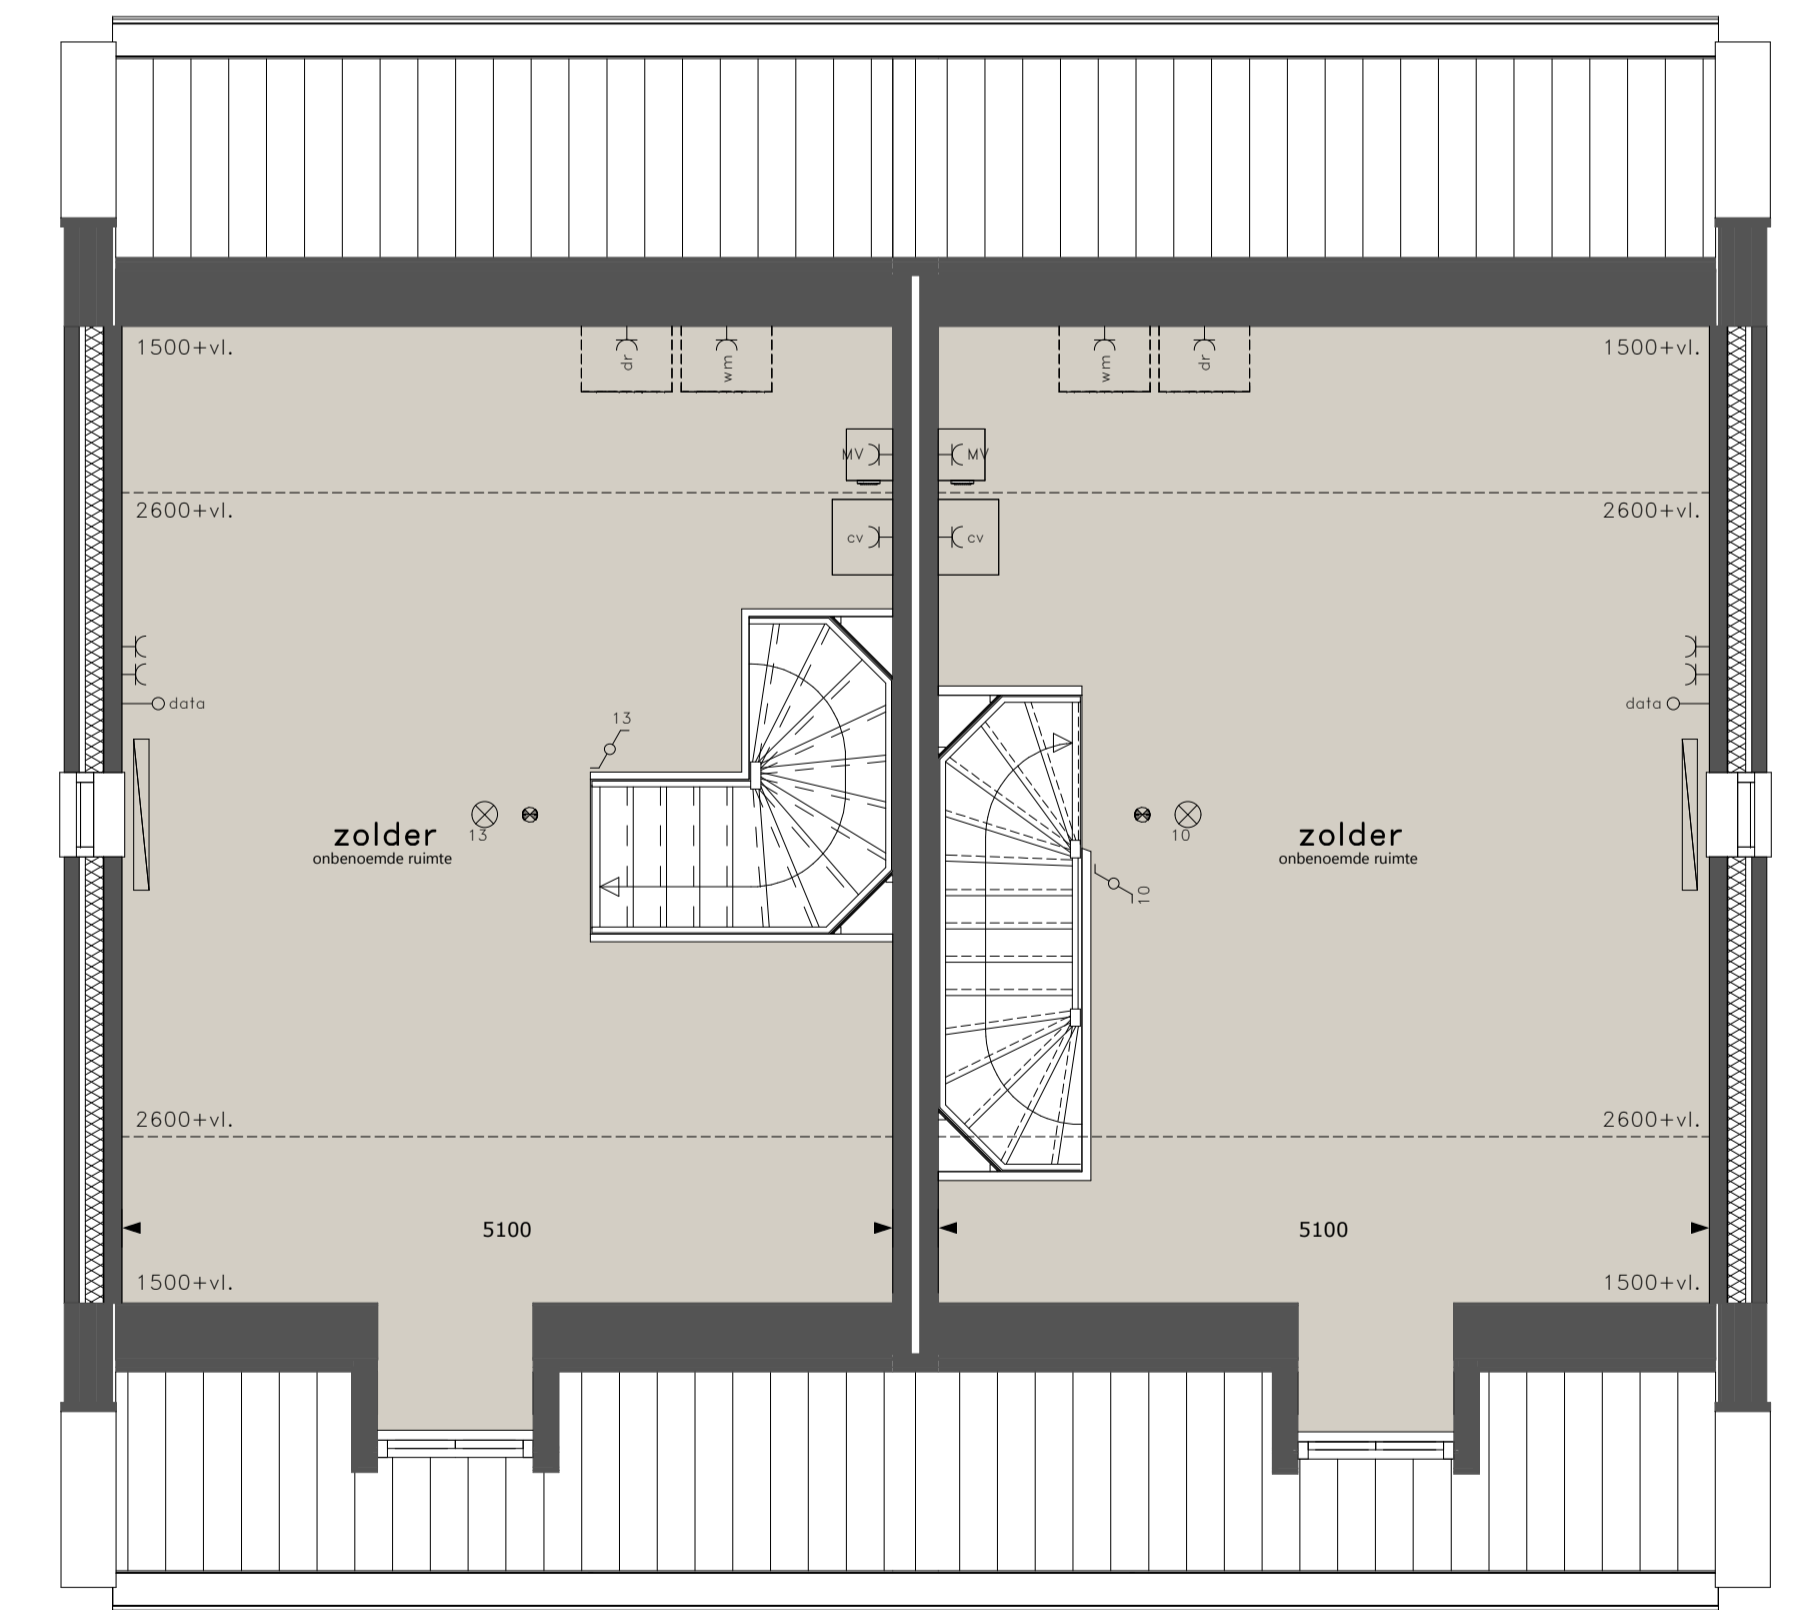

ZOLDER
schaal 1 : 50

- | | | | |
|--|--|--|---|
| <ul style="list-style-type: none"> — = schakelaar, dubbelpolig — = schakelaar, enkelpolig — = gecomb. schakelaar enkelpolig ⊗ = plafondlichtpunt ⊕ = plafondlichtpunt, beveligd ⊕ = wandlichtpunt ⊕ = wandlichtpunt, beveligd ⊕ = schel ⊕ = bel | <ul style="list-style-type: none"> ⊕ = rookmelder aangesloten op elektriciteitsnet — cal = aansluitpunt radio/tv, bedraad — telecom = aansluitpunt telefoon, bedraad — cal = aansluitpunt radio/tv, loos — telecom = aansluitpunt telefoon, loos — = loze leiding — th = aansluitpunt thermostaat, bedraad — kl = aansluitpunt kooktoestel, loos — bo = aansluitpunt boiler, loos | <ul style="list-style-type: none"> — = wandcontactdoos enkel — = wandcontactdoos dubbel — = wandcontactdoos wasemkap — = wandcontactdoos koelkast — = wandcontactdoos magnetron — = wandcontactdoos vaatwasmachine — = wandcontactdoos droger — = wandcontactdoos wasmachine | <ul style="list-style-type: none"> — cv = wandcontactdoos cv-ketel — mv = wandcontactdoos ventilatiesysteem — = schakelaar ventilatiesysteem — = gevelkom — = radiator — mk = meterkast |
|--|--|--|---|

- * alle maten in millimeters
- * kleine wijzigingen voorbehouden
- * aan de maatsvoering kunnen geen rechten worden ontleend
- * plaats en afmetingen radiatoren zijn indicatief en volgens opgave installateur
- * mechanische afzuigpunten volgens opgave installateur
- * indelingen keuken en badkamers zijn slechts voorbeelden
- * positie aansluitpunten vrij binnen ruimte te verplaatsen
- * zonnepanelen zijn indicatief weergegeven

STEEGSCH E VELD EN te BEST
GEBOUW 31



kavel 31A en 31B

v31-1.01 - 3194-T_31_15 - 12-11-2015