



type 33A

type 33B



type 33A




type 33B

type 33A



type 33B

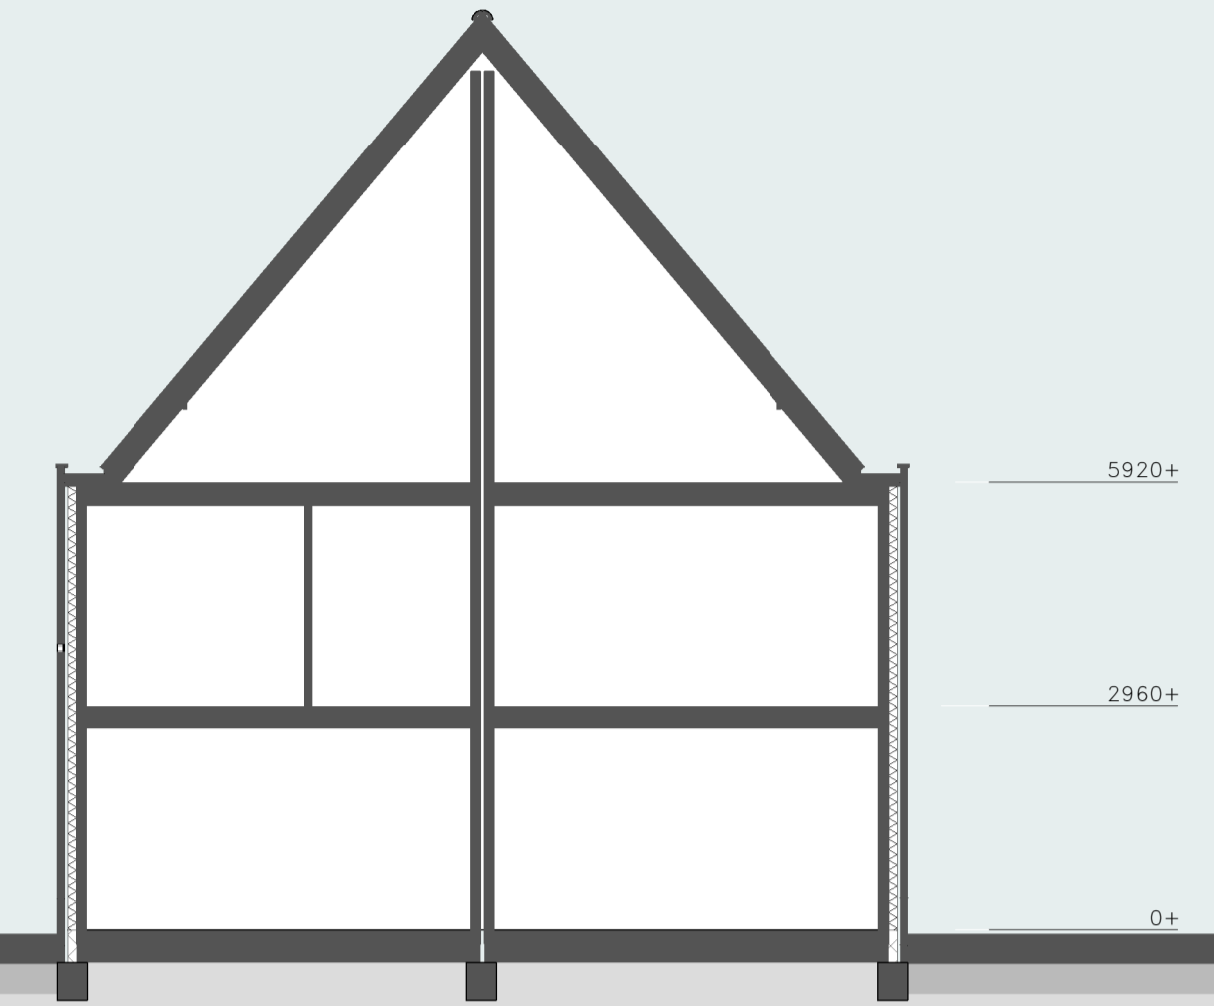

DOORSNEDEN A-A
schaal 1 : 100

VOORGEVEL
schaal 1 : 100


LINKER ZIJGEVEL
schaal 1 : 100

ACHTERGEVEL
schaal 1 : 100


RECHTER ZIJGEVEL
schaal 1 : 100



BEGANE GROND
schaal 1 : 50

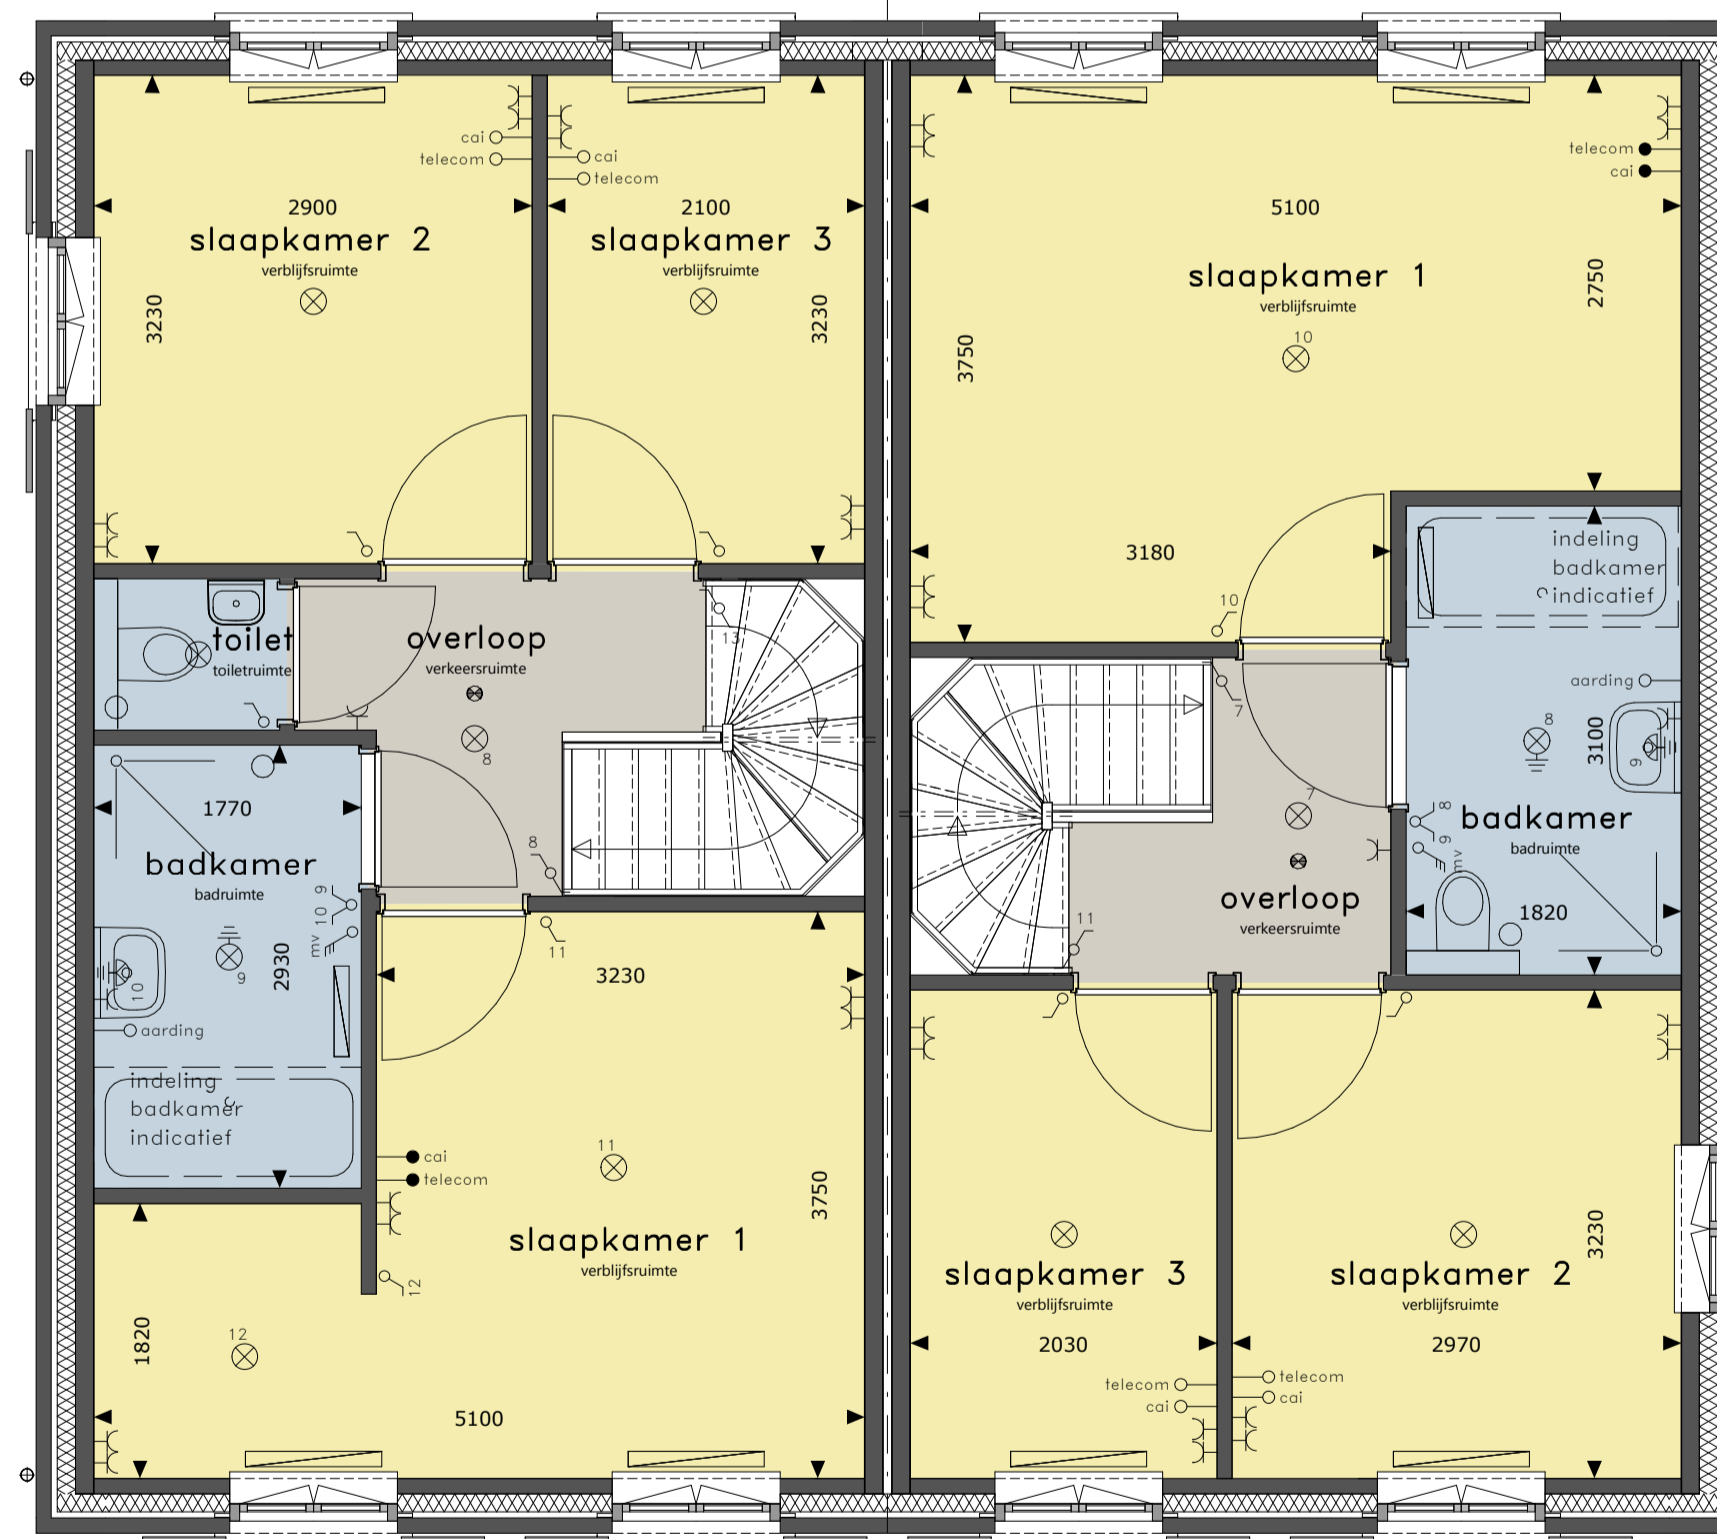

VERDIEPING
schaal 1 : 50

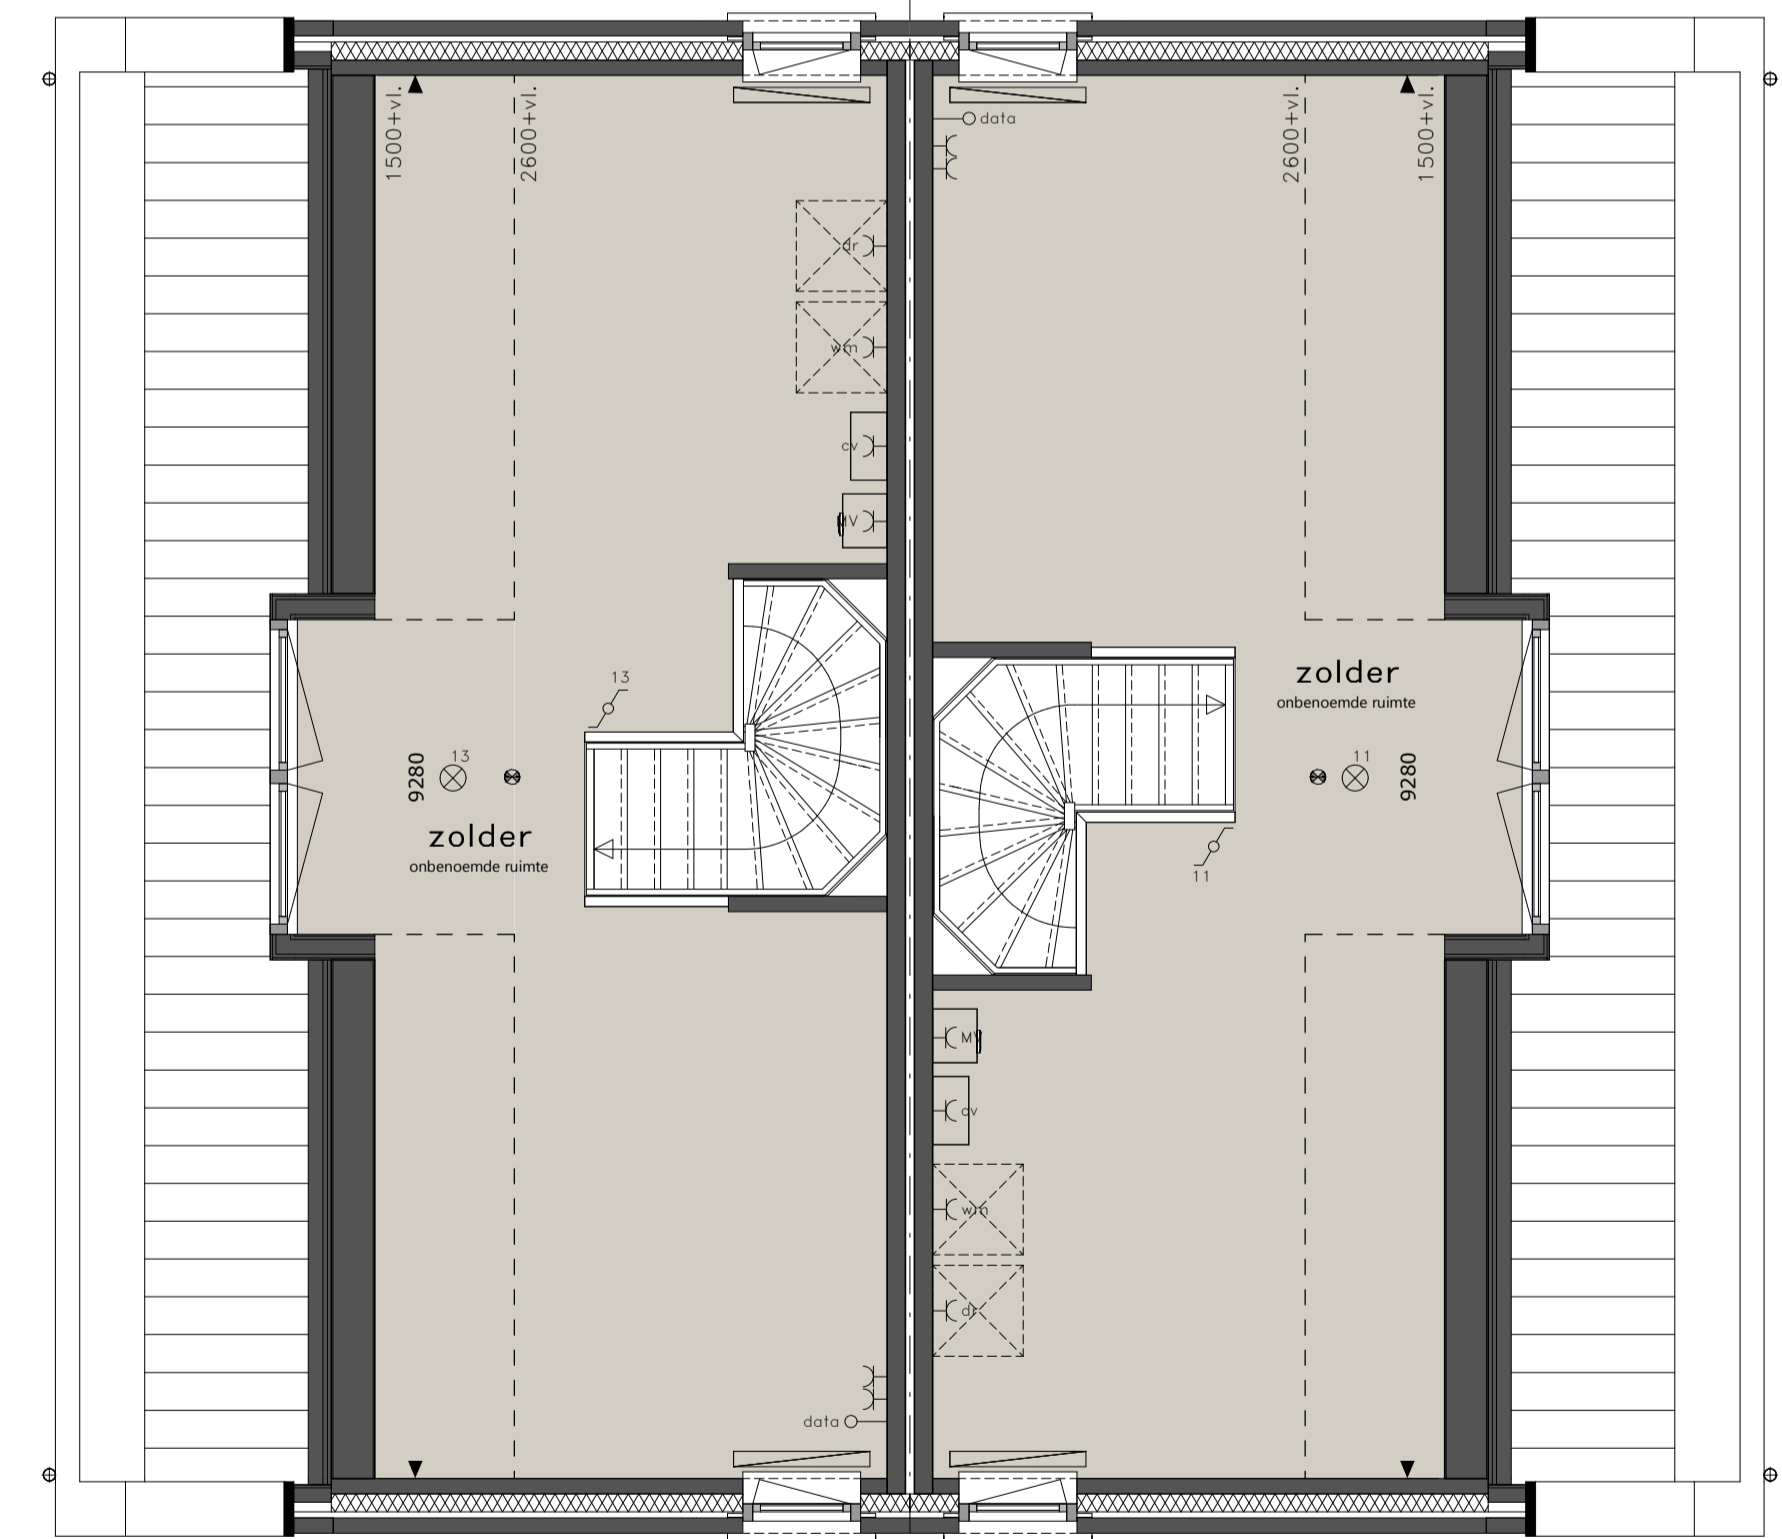

ZOLDER
schaal 1 : 50

- = schakelaar, dubbelpolig
- = schakelaar, enkelpolig
- = gecomb. schakelaar enkelpolig
- = aansluitpunt radio/tv, los
- = aansluitpunt radio/tv, loos
- = aansluitpunt telefoon, loos
- = aansluitpunt telefoon, los
- = aansluitpunt thermostaat, bedraad
- = aansluitpunt kooktoestel, loos
- = aansluitpunt boiler, loos
- = rookmelder aangesloten op elektriciteitsnet
- = aansluitpunt radio/tv, bedraad
- = aansluitpunt telefoon, bedraad
- = aansluitpunt radio/tv, loos
- = aansluitpunt telefoon, los
- = aansluitpunt thermostaat, bedraad
- = aansluitpunt kooktoestel, loos
- = aansluitpunt boiler, loos
- = wandcontactdoos enkel
- = wandcontactdoos dubbel
- = wandcontactdoos wasemkap
- = wandcontactdoos koelkast
- = wandcontactdoos magnetron
- = wandcontactdoos vaatwasmachine
- = wandcontactdoos droger
- = wandcontactdoos wasmachine
- = wandcontactdoos cv-ketel
- = wandcontactdoos ventilatiesysteem
- = schakelaar ventilatiesysteem
- = geveikom
- = radiator
- = meterkast

- * alle maten in millimeters
- * kleine wijzigingen voorbehouden
- * aan de maatvoering kunnen geen rechten worden ontleend
- * plaats en afmetingen radiatoren zijn indicatief en volgens opgave installateur
- * mechanische afzuigpunten volgens opgave installateur
- * indelingen keuken en badkamers zijn slechts voorbeelden
- * positie aansluitpunten vrij binnen ruimte te verplaatsen
- * zonenpanelen zijn indicatief weergegeven

STEEGSCHE VELDEN te BEST
GEBOUW 33



kavel 33A en 33B