



type 38A

type 38B




type 38A




type 38B

type 38A

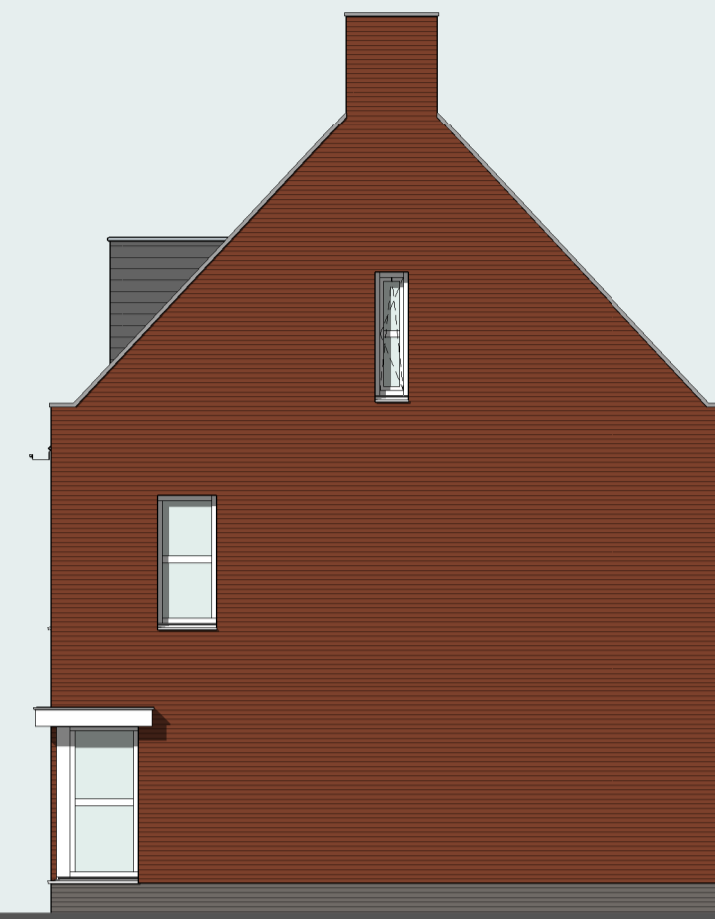

type 38B

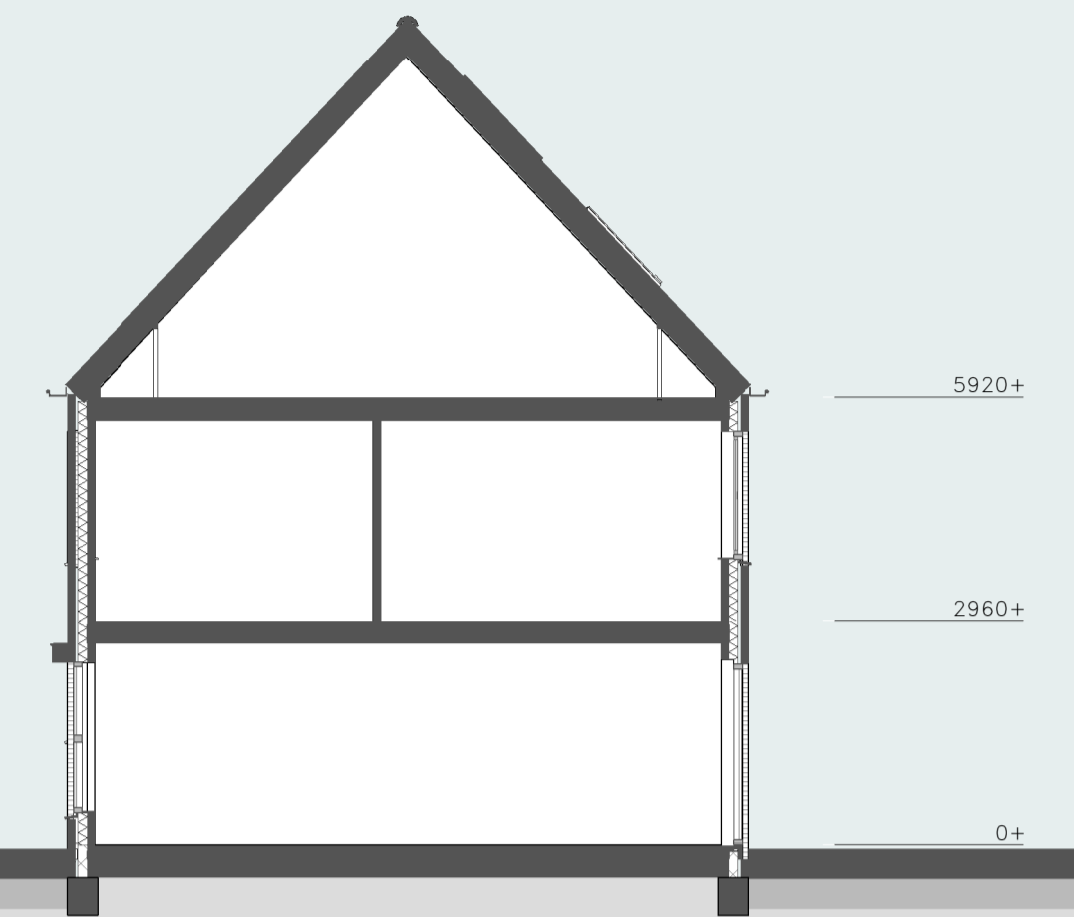

DOORSNEDE

schaal 1 : 100

VOORGEVEL

schaal 1 : 100

LINKER ZIJGEVEL


schaal 1 : 100

ACHTERGEVEL

schaal 1 : 100

RECHTER ZIJGEVEL

schaal 1 : 100

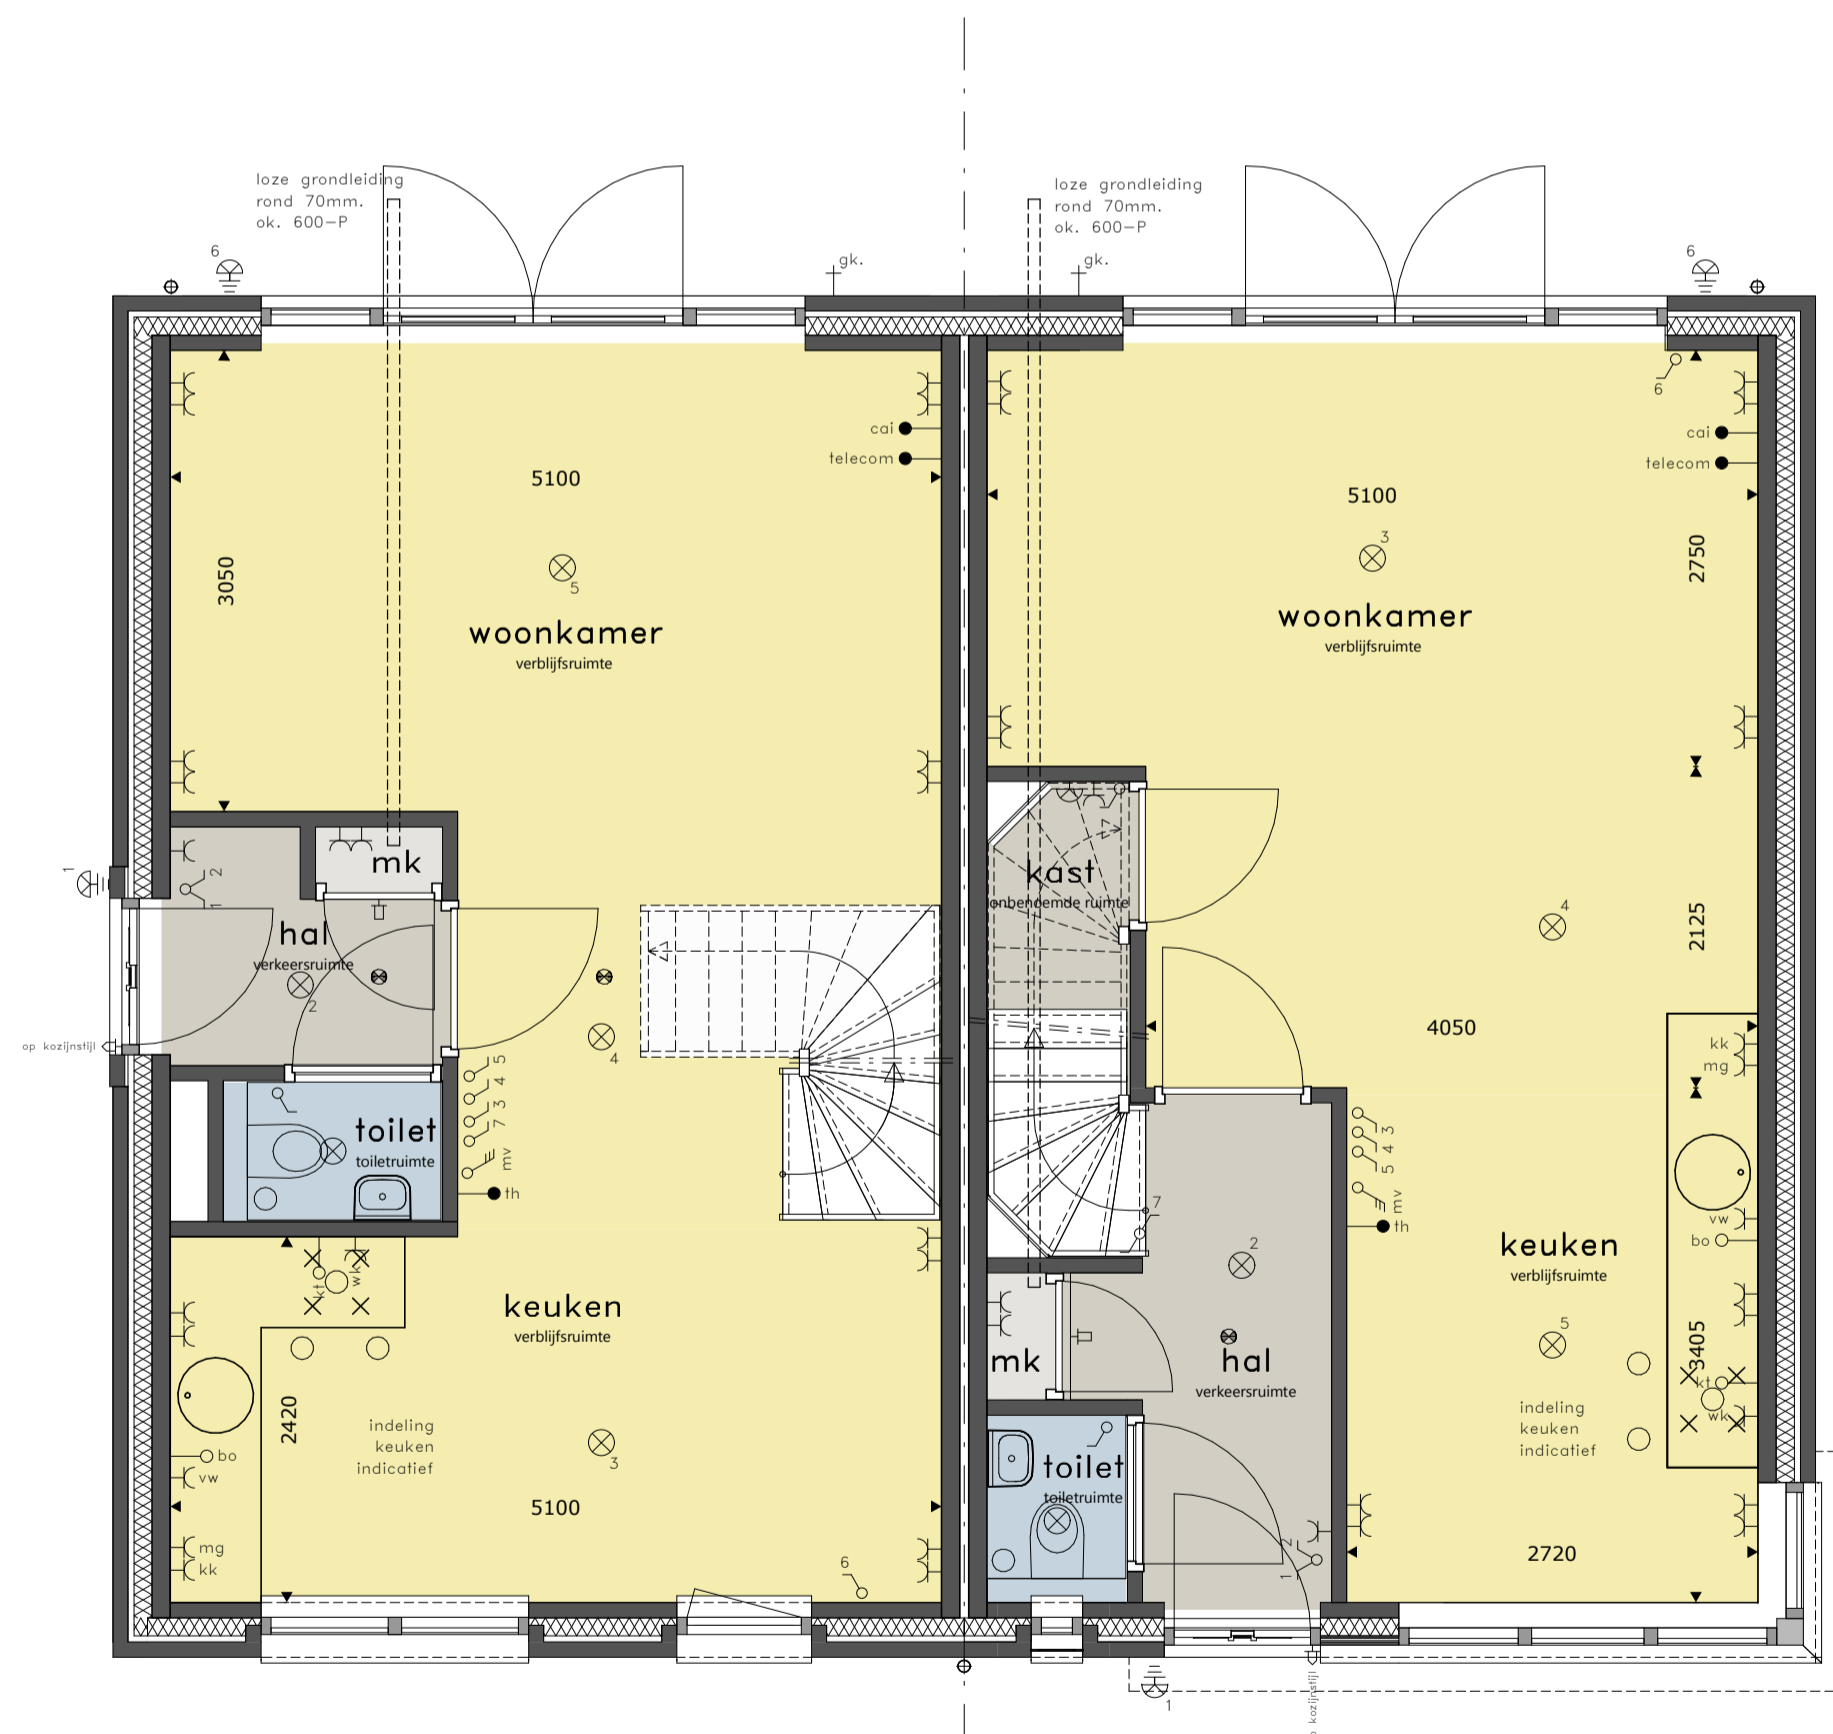


BEGANE GROND

schaal 1 : 50



VERDIEPING

schaal 1 : 50

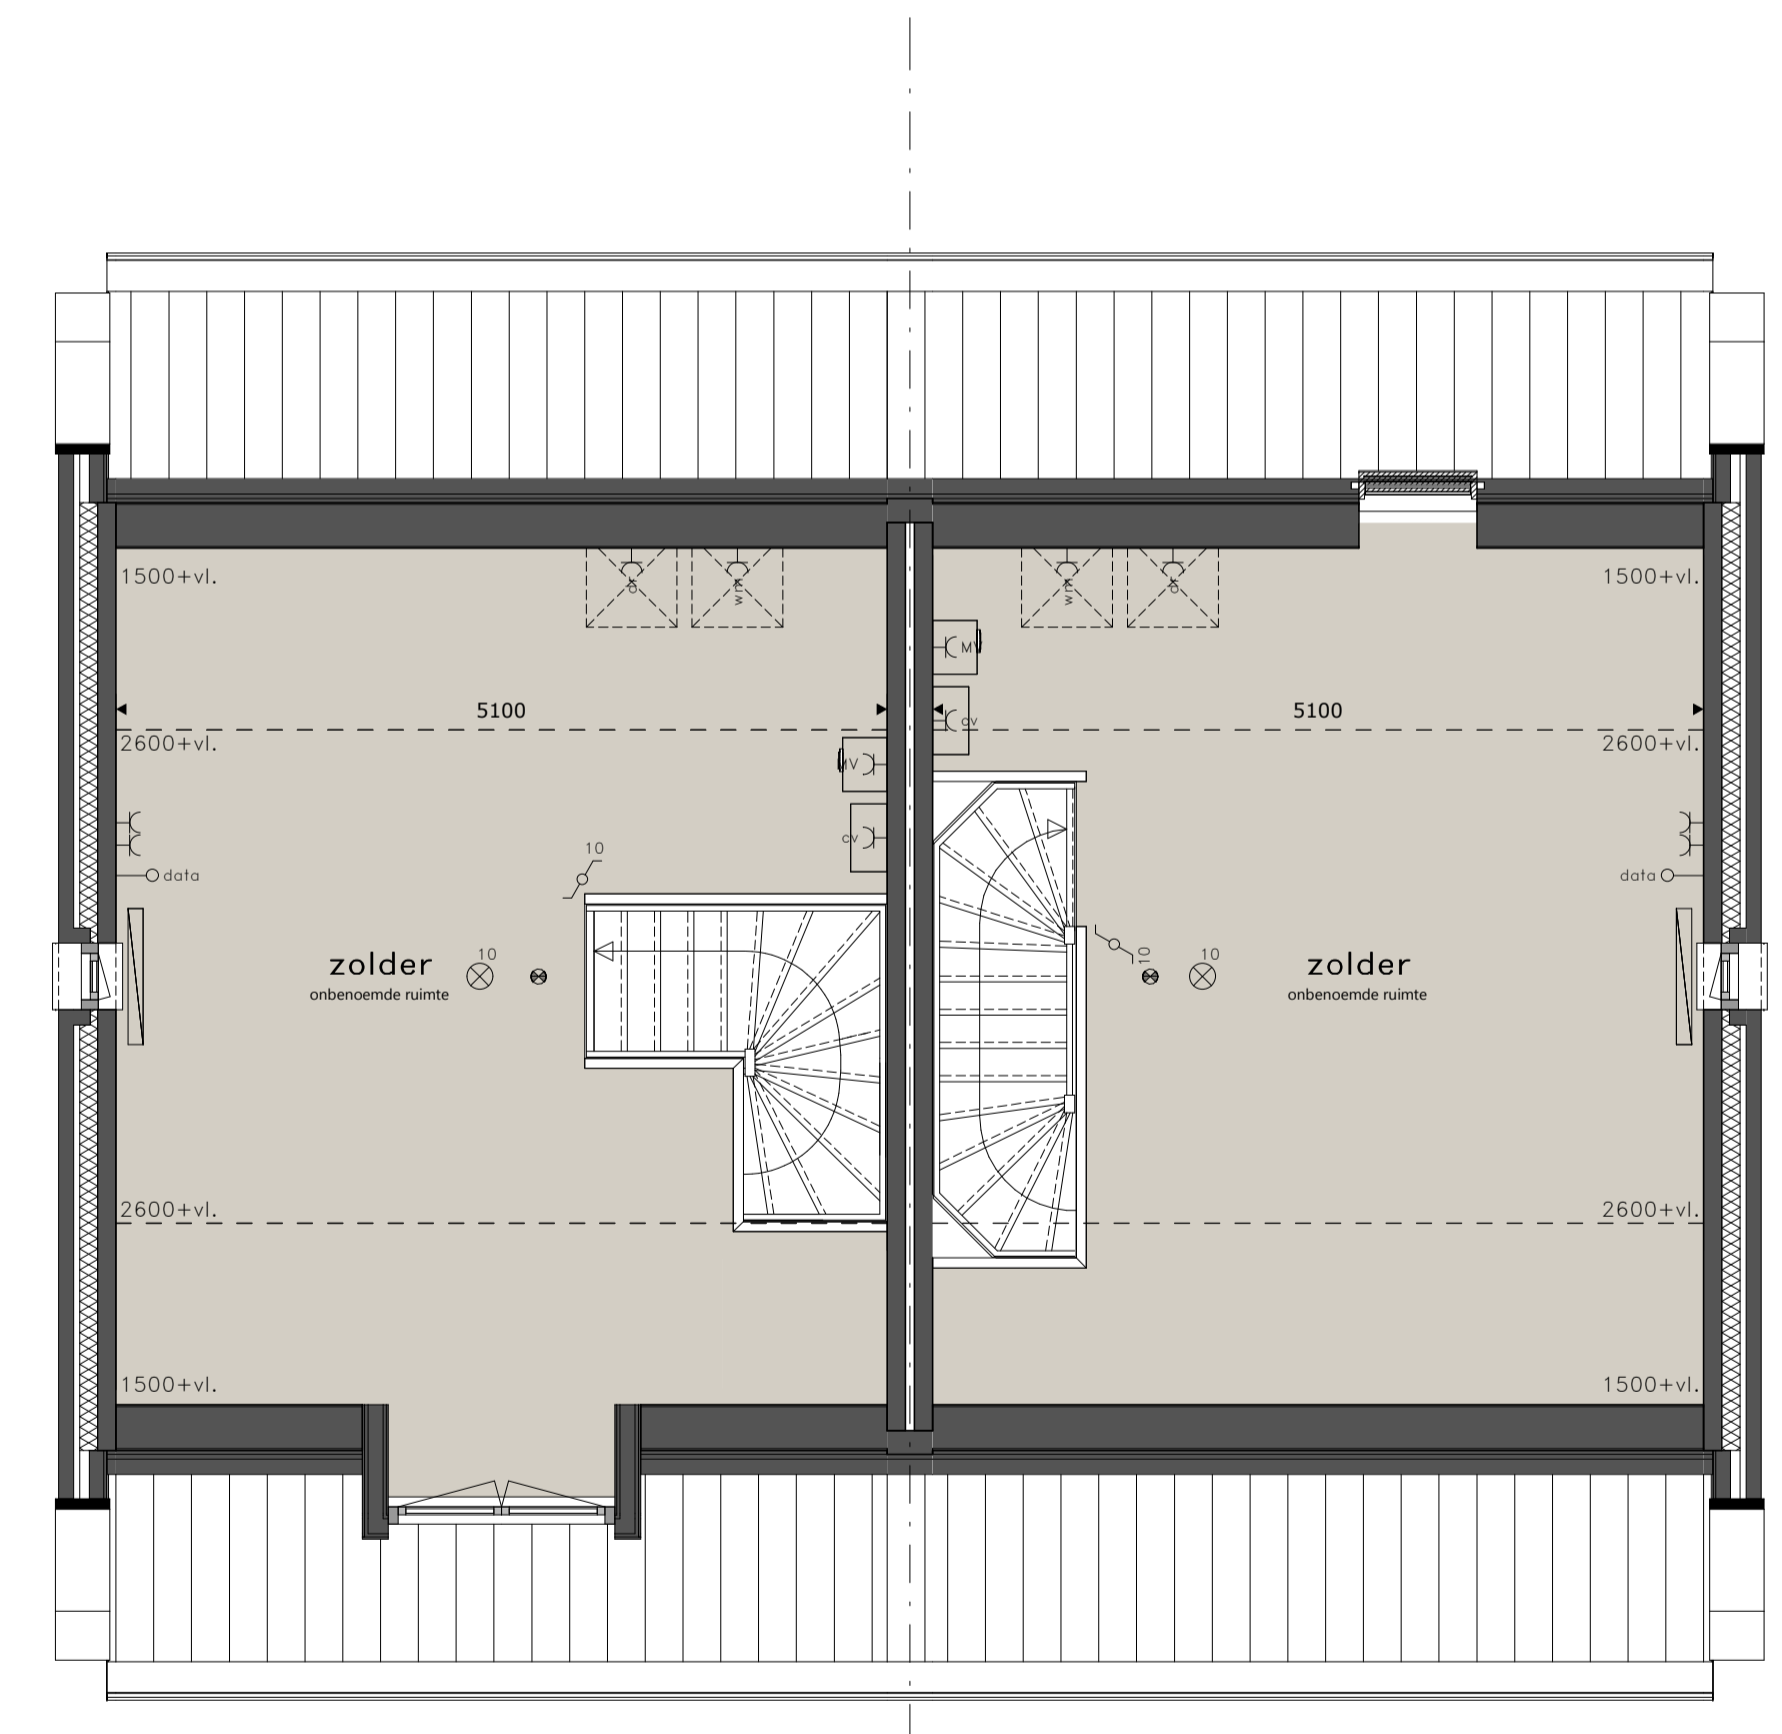

ZOLDER

schaal 1 : 50

- = schakelaar, dubbelpolig
- = schakelaar, enkelpolig
- = gecomb. schakelaar enkelpolig
- = aansluitpunt radio/loos
- = aansluitpunt radio/tv, loos
- = aansluitpunt telefoon, loos
- = loze leiding
- = aansluitpunt thermostaat, bedraad
- = aansluitpunt kooktoestel, loos
- = aansluitpunt boiler, loos
- = rookmelder aangesloten op elektriciteitsnet
- = aansluitpunt radio/tv, bedraad
- = aansluitpunt telefoon, bedraad
- = aansluitpunt radio/loos
- = aansluitpunt radio/tv, loos
- = aansluitpunt telefoon, loos
- = aansluitpunt telefoon, bedraad
- = aansluitpunt kooktoestel, loos
- = aansluitpunt boiler, loos
- = wandcontactdoos enkel
- = wandcontactdoos dubbel
- = wandcontactdoos waskap
- = wandcontactdoos koelkast
- = wandcontactdoos magnetron
- = wandcontactdoos vaatwasmachine
- = wandcontactdoos droger
- = wandcontactdoos wasmachine
- = wandcontactdoos cv-ketel
- = wandcontactdoos ventilatiesysteem
- = schakelaar ventilatiesysteem
- = geveikom
- = radiator
- = meterkast

- * alle maten in millimeters
- * kleine wijzigingen voorbehouden
- * aan de maatvoering kunnen geen rechten worden ontleend
- * plaats en afmetingen radiatoren zijn indicatief en volgens opgave installateur
- * mechanische afzigtpunten volgens opgave installateur
- * indelingen keuken en badkamers zijn slechts voorbeelden
- * positie aansluitpunten vrij binnen ruimte te verplaatsen
- * zonnepanelen zijn indicatief weergegeven

STEEGSCH EVELDEN te BEST
GEBOUW 38



kavel 38A en 38B

v38-1.01 - 3194-T_38_2015.rvt - 12-11-2015