



**VOORGEVEL**  
schaal 1 : 100




**ACHTERGEVEL**  
schaal 1 : 100



**ZIJGEVEL LINKS**  
schaal 1 : 100




**ZIJGEVEL RECHTS**  
schaal 1 : 100

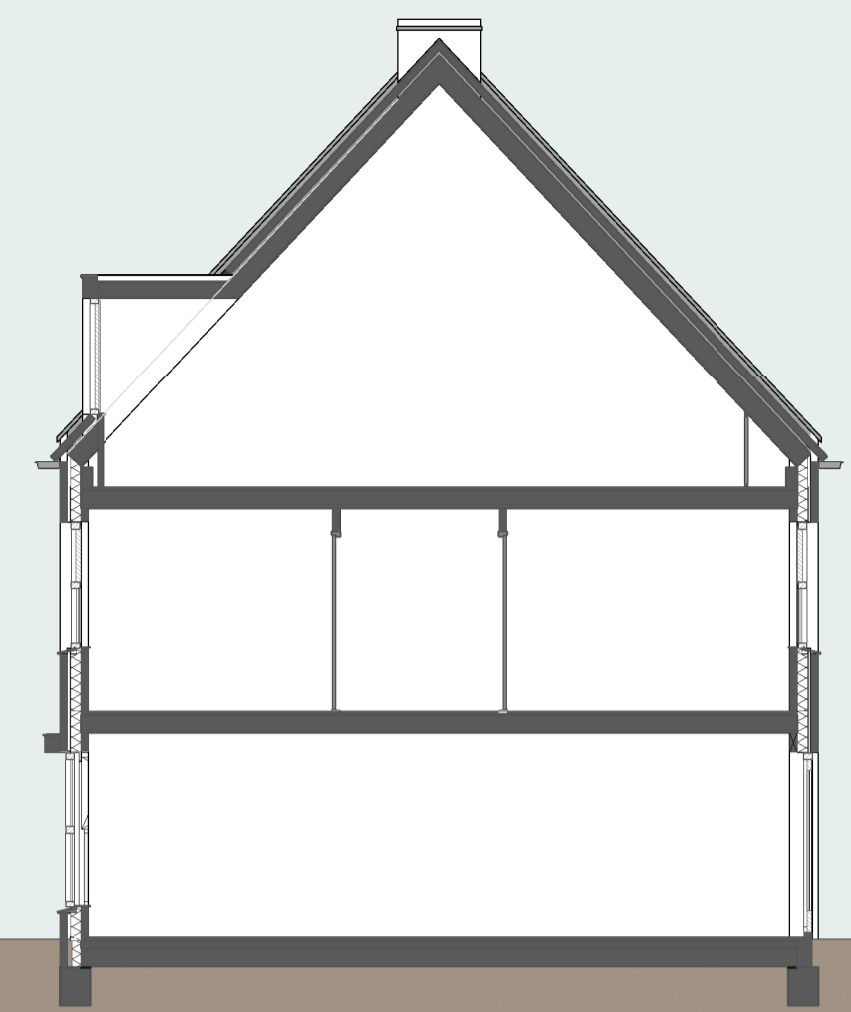

**DOORSNEDE**  
schaal 1 : 100


5920+P  
2e verdieping  
2960+P  
1e verdieping

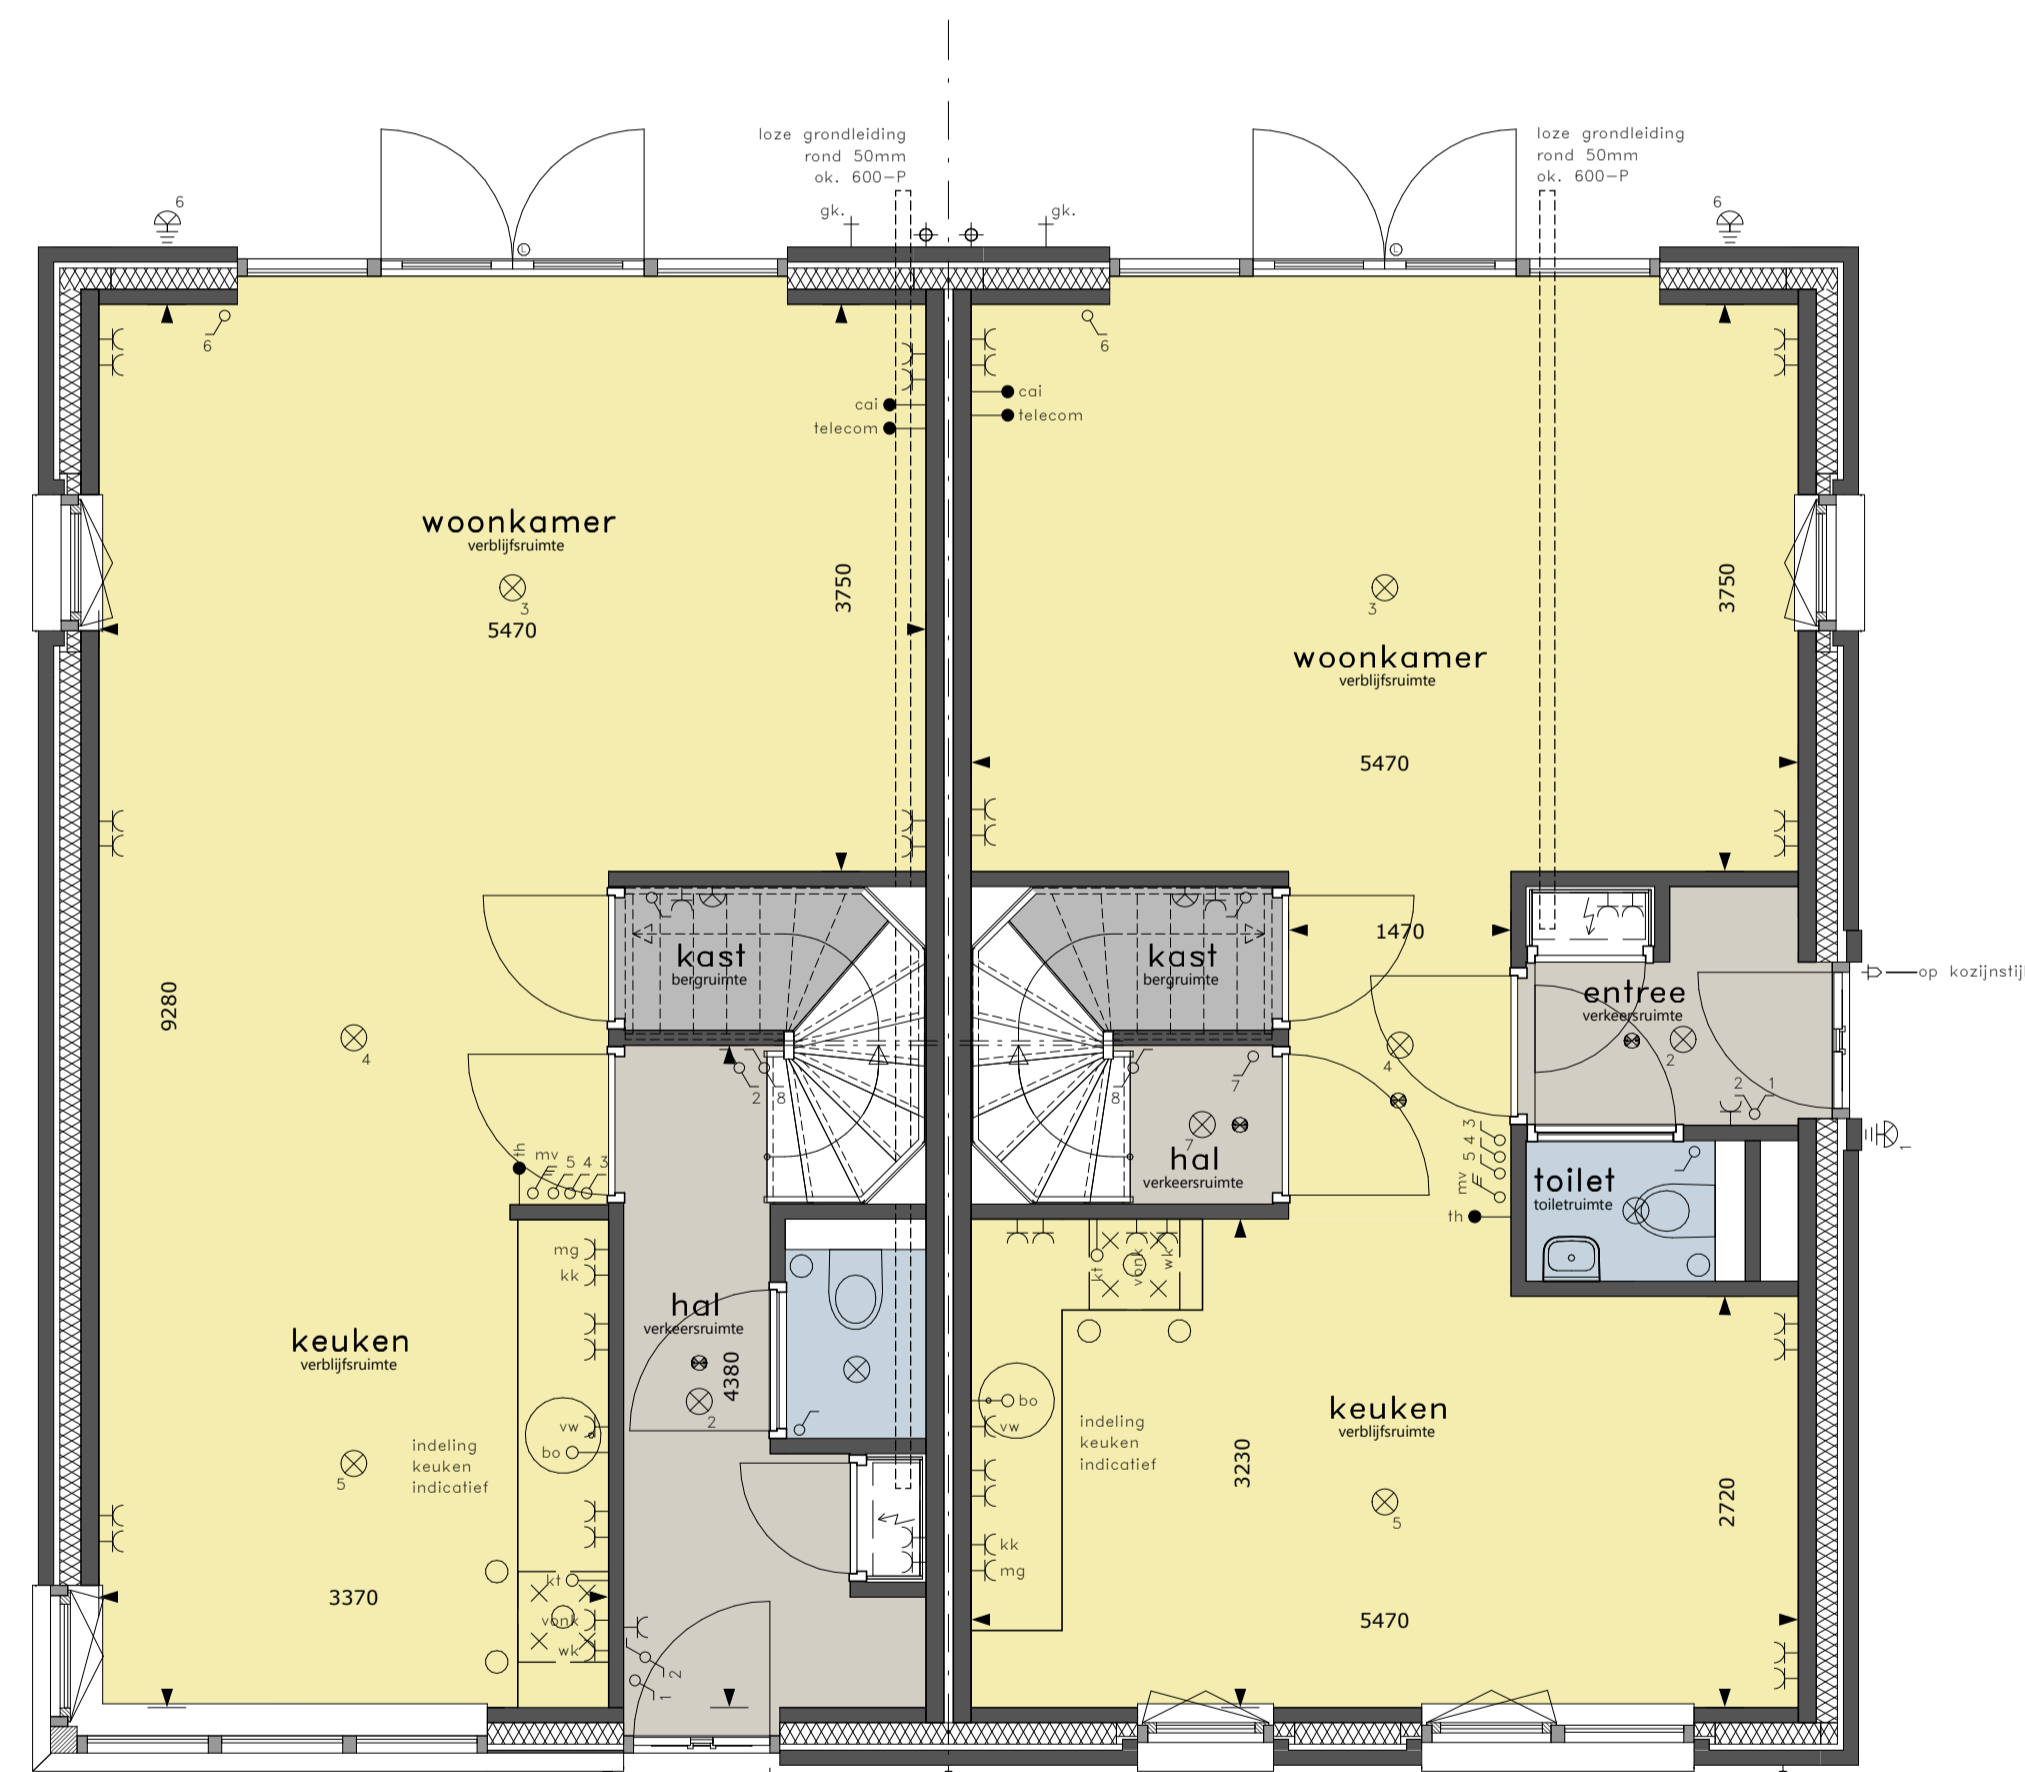

**TYPE 45A**

**TYPE 45B**


**BEGANE GROND**  
schaal 1 : 50

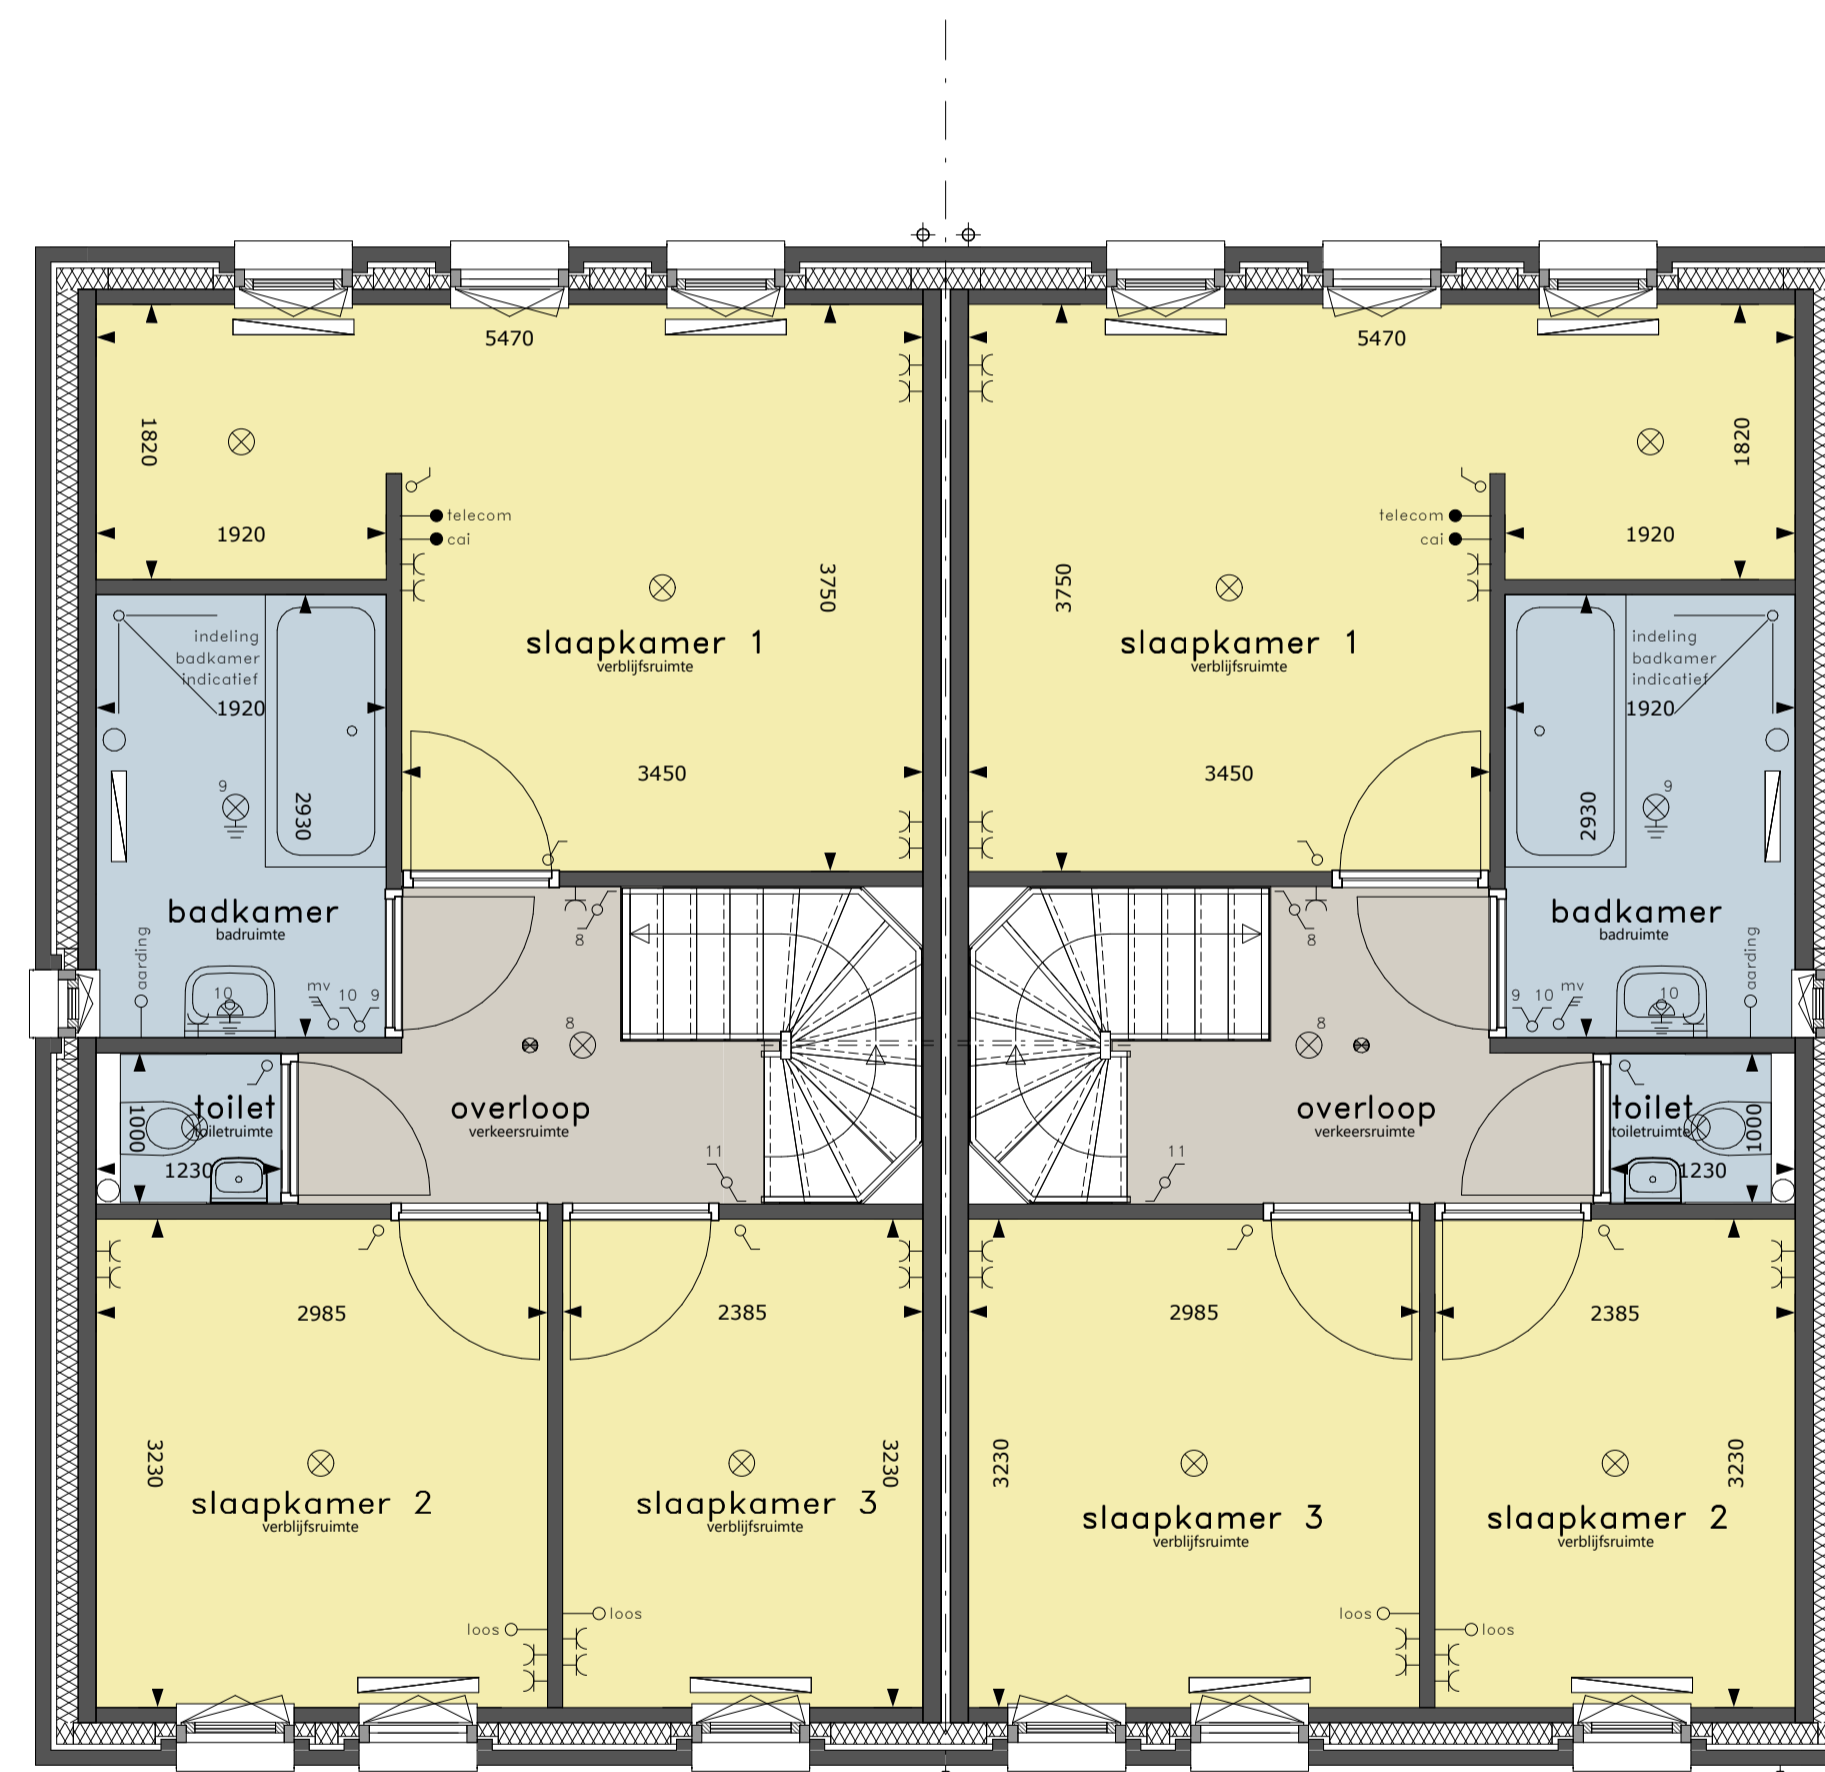

**TYPE 45A**

**TYPE 45B**

**1e VERDIEPING**  
schaal 1 : 50

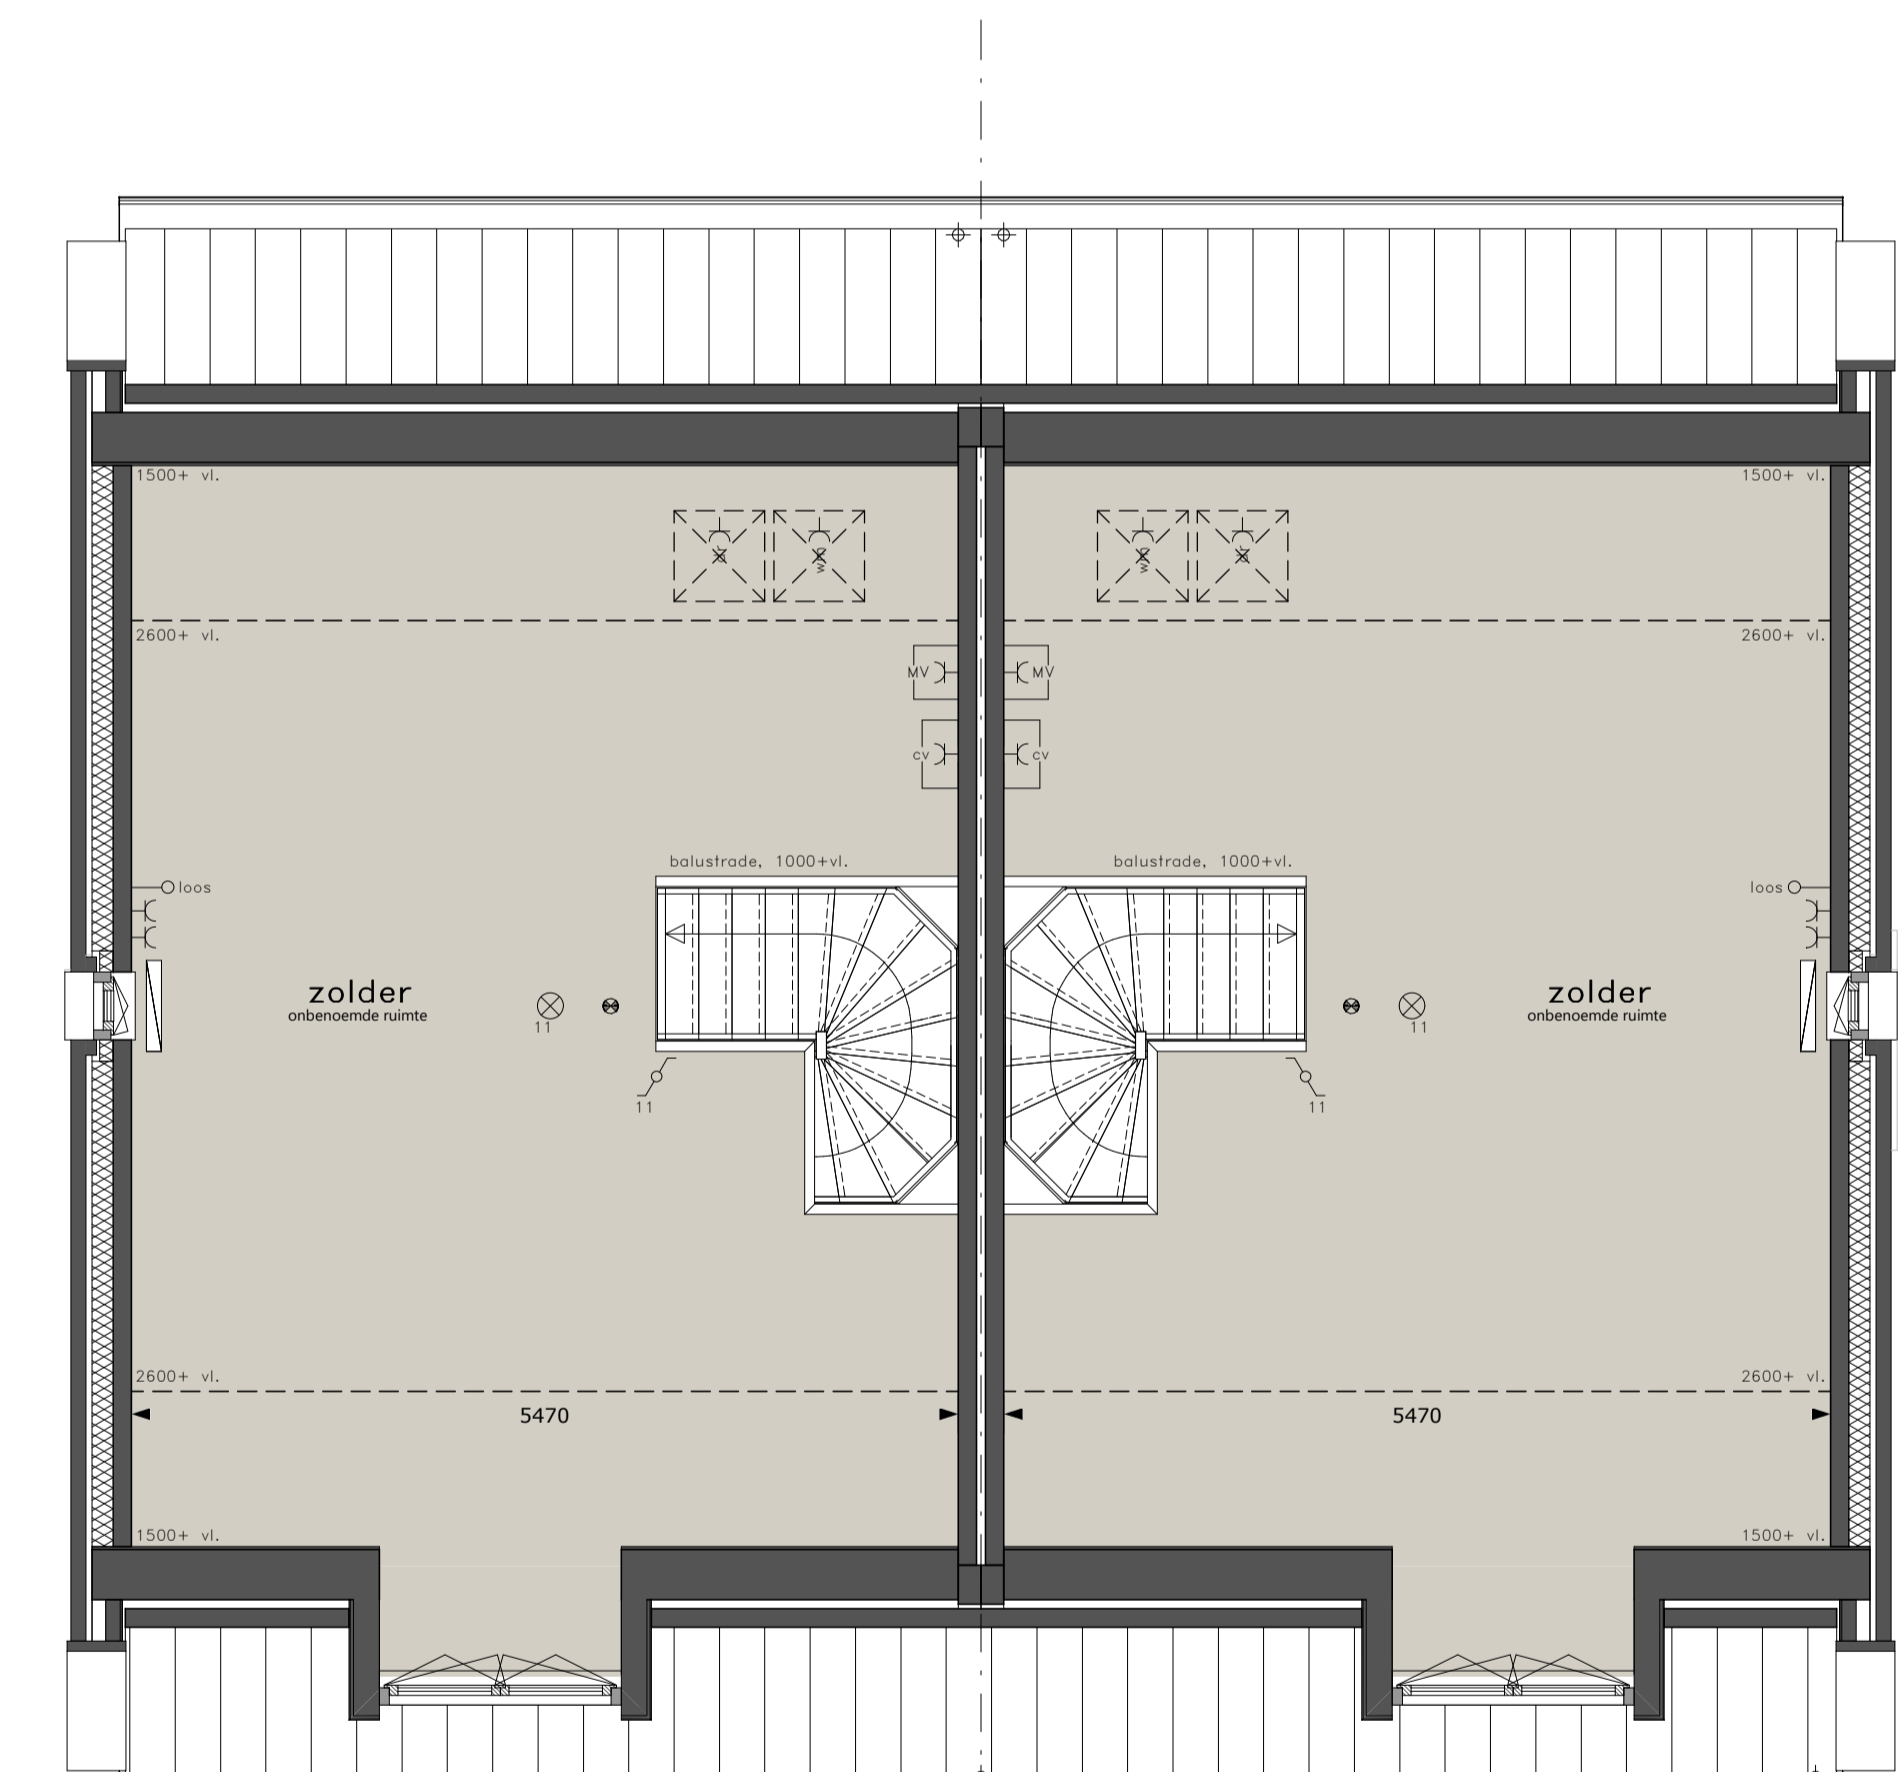

**TYPE 45A**

**TYPE 45B**

**ZOLDER**  
schaal 1 : 50

- = schakelaar, dubbelpolig
- = schakelaar, enkelpolig
- = gecomb. schakelaar enkelpolig
- = pflandichtpunt
- = pflandichtpunt, beveiligd
- = wandlichtpunt
- = wandlichtpunt, beveiligd
- = schel
- = bel
- = rookmelder aangesloten op elektriciteitsnet
- = aansluitpunt radio/tv, bedraad
- = aansluitpunt telefoon, bedraad
- = aansluitpunt telefoon, onbedraad
- = aansluitpunt thermostaat, bedraad
- = aansluitpunt kooktoestel, loos
- = aansluitpunt boiler, loos
- = schakelaar mechanische ventilatie
- = wandcontactdoos enkel
- = wandcontactdoos dubbel
- = wandcontactdoos wasknop
- = wandcontactdoos ruisgehoor
- = wandcontactdoos vaatwasmachine
- = wandcontactdoos vonkvlamtekening
- = wandcontactdoos droger
- = wandcontactdoos wasmachine
- = wandcontactdoos cv-ketel
- = wandcontactdoos ventilatiesysteem
- = gevelkom
- = radiator
- = meterkast

- \* alle maten in millimeters
- \* kleine wijzigingen voorbehouden
- \* aan de installateur kunnen geen rechten worden ontleend
- \* plaats en afmetingen radiatoren zijn indicatief en volgens opgave installateur
- \* mechanische afzuigpunten volgens opgave installateur
- \* indelingen keukens en badkamers zijn slechts voorbeelden
- \* positie aansluitpunten vrij binnen ruimte te verplaatsen
- \* zonnepanelen zijn indicatief weergegeven

**OPDRACHTGEVER:**  
KERO BOUW EN VASTGOED II B.V.  
**ARCHITECTEN**  
VAN DEN PAUWERT ARCHITECTEN BNA  
JOOST BUIJS ARCHITECTEN B.V.  
VFO ARCHITECTS | URBAN DESIGN B.V.  
VAN AKEN | CONCEPTS | ARCHITECTURE | ENGINEERING B.V.

**STEEGSCH EVELDEN te BEST GEBOUW 45**



kavel 45A en 45B