



VOORGEVEL
schaal 1 : 100




ACHTERGEVEL
schaal 1 : 100




ZIJGEVEL LINKS
schaal 1 : 100



ZIJGEVEL RECHTS
schaal 1 : 100

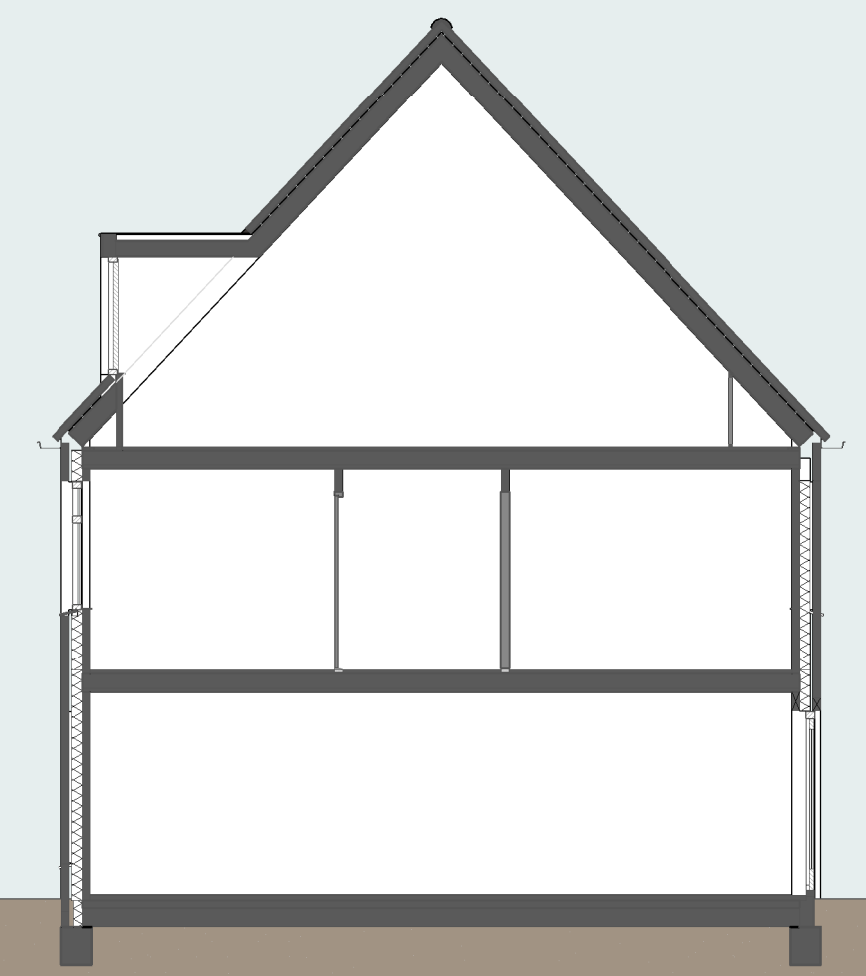

DOORSNEDE
schaal 1 : 100

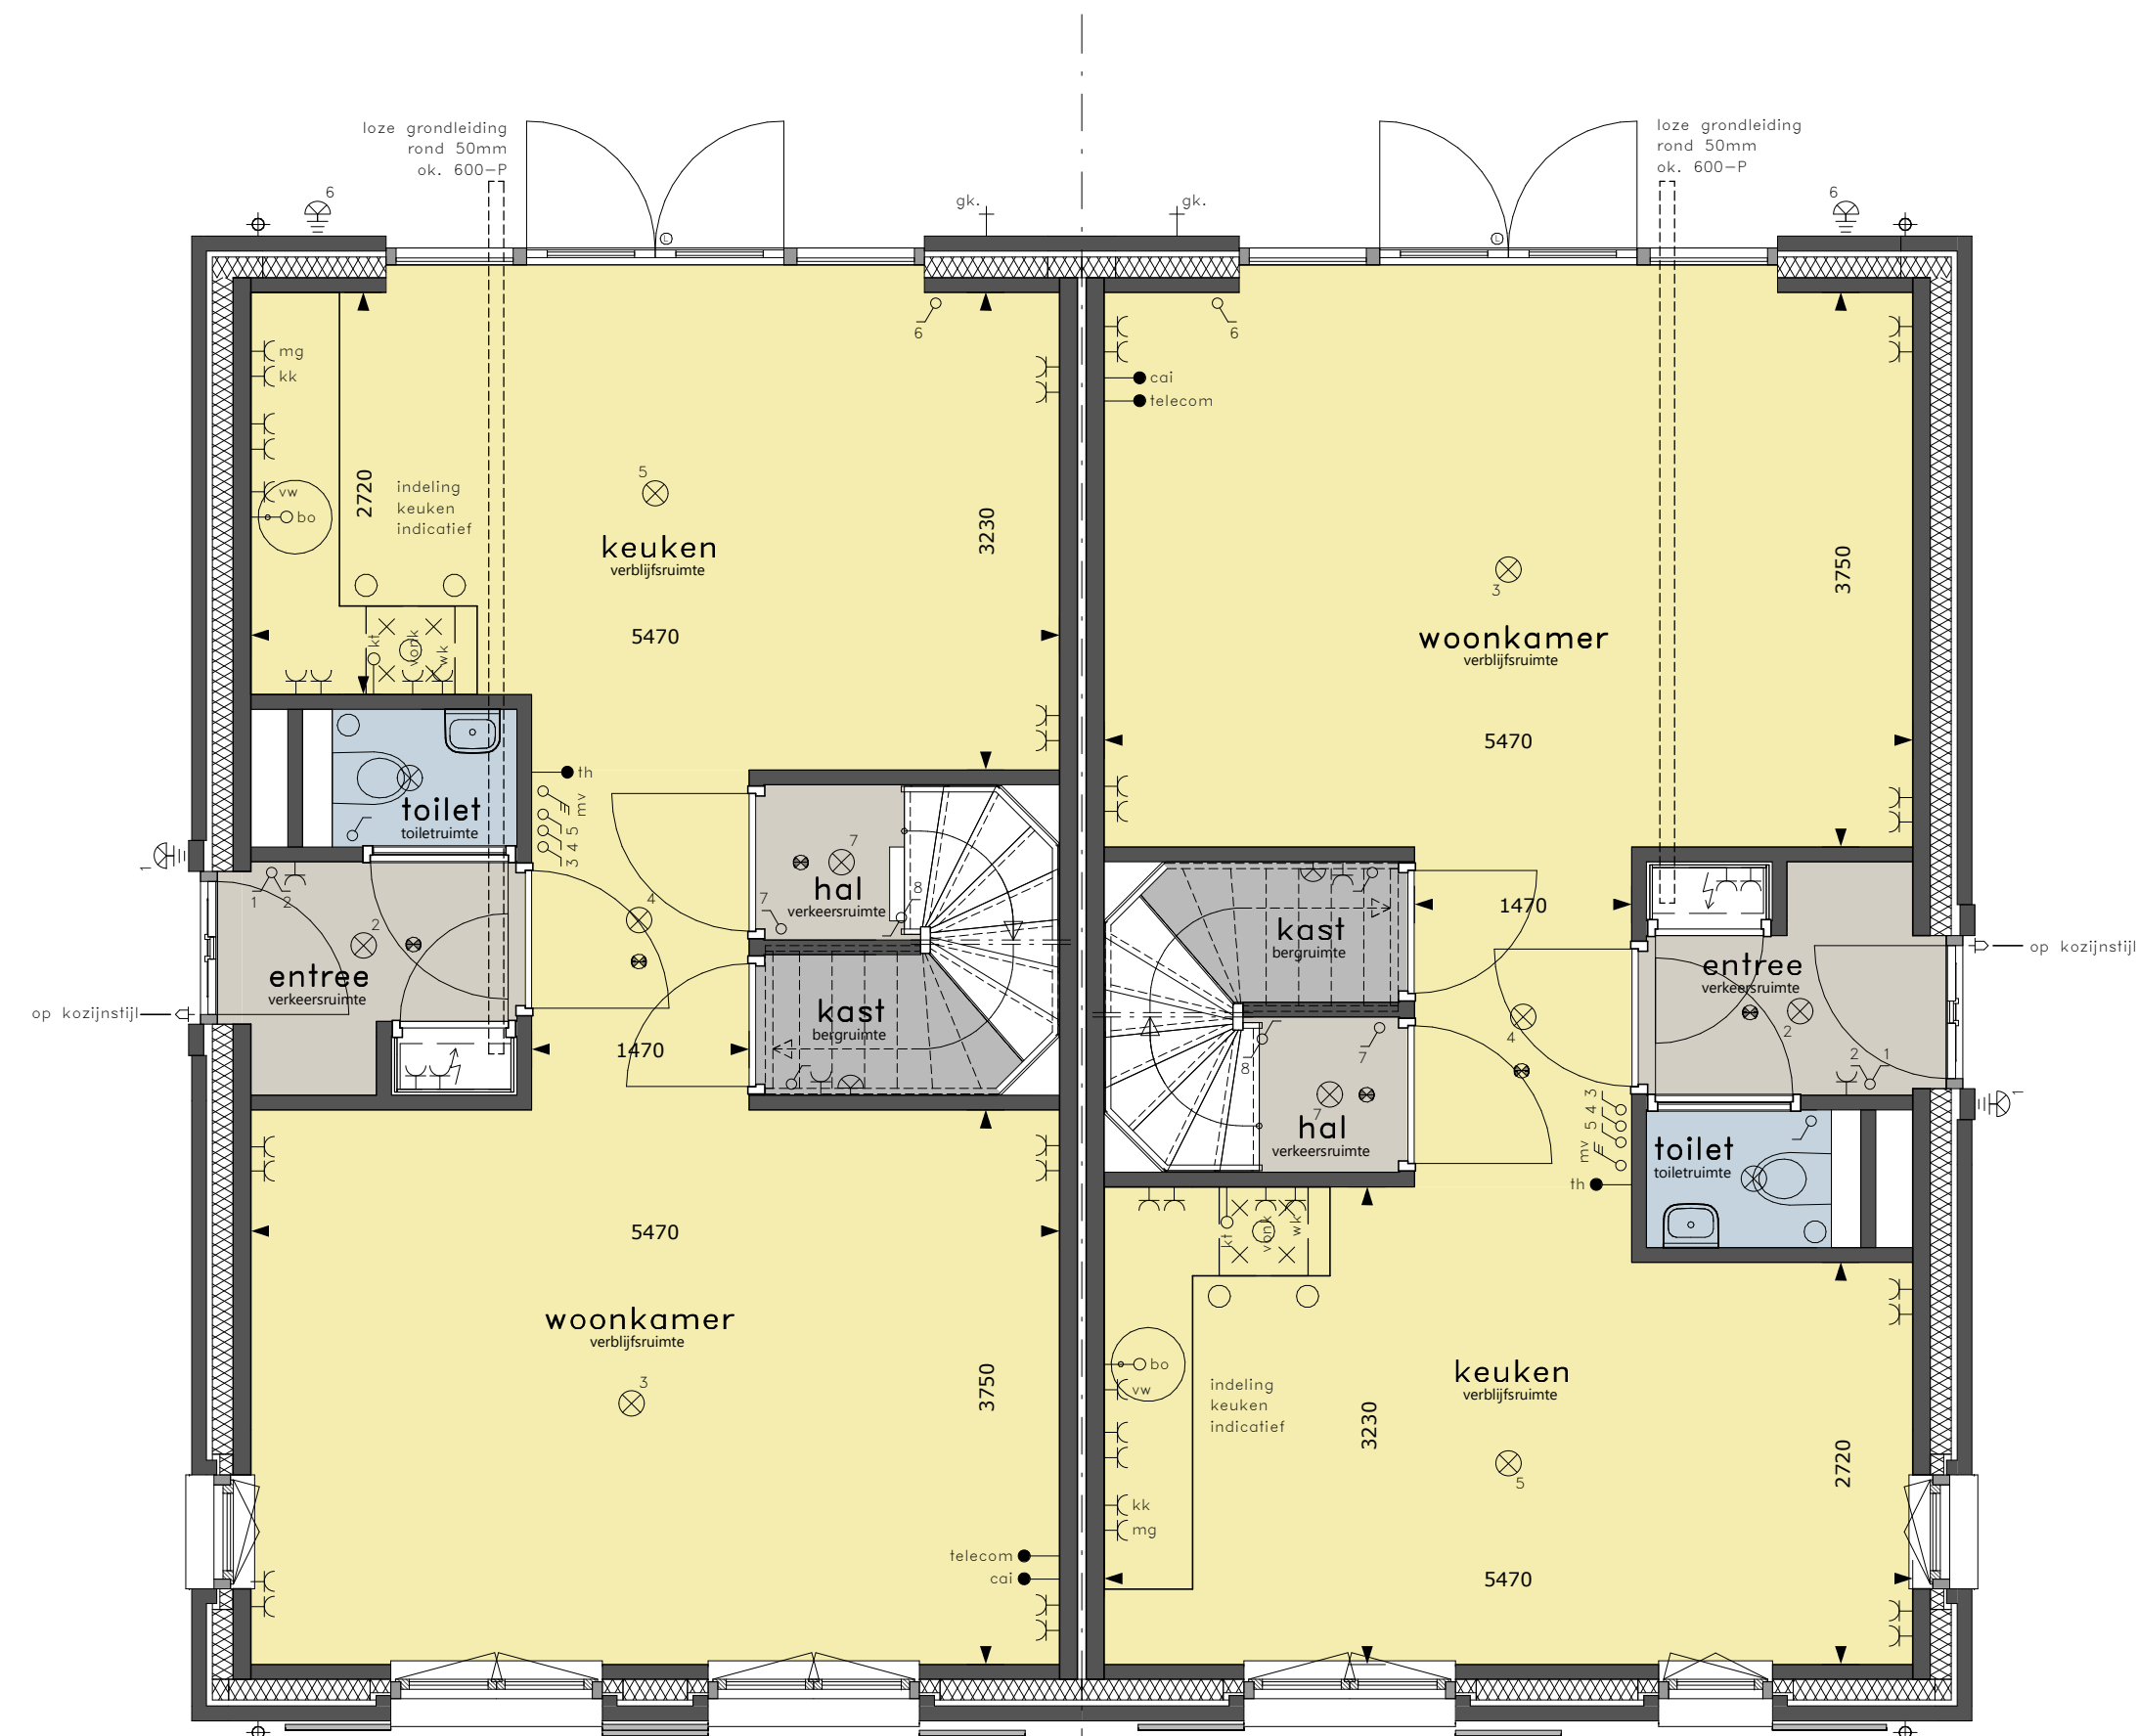

TYPE 44A

TYPE 44B


BEGANE GROND
schaal 1 : 50



TYPE 44A

TYPE 44B

1e VERDIEPING
schaal 1 : 50

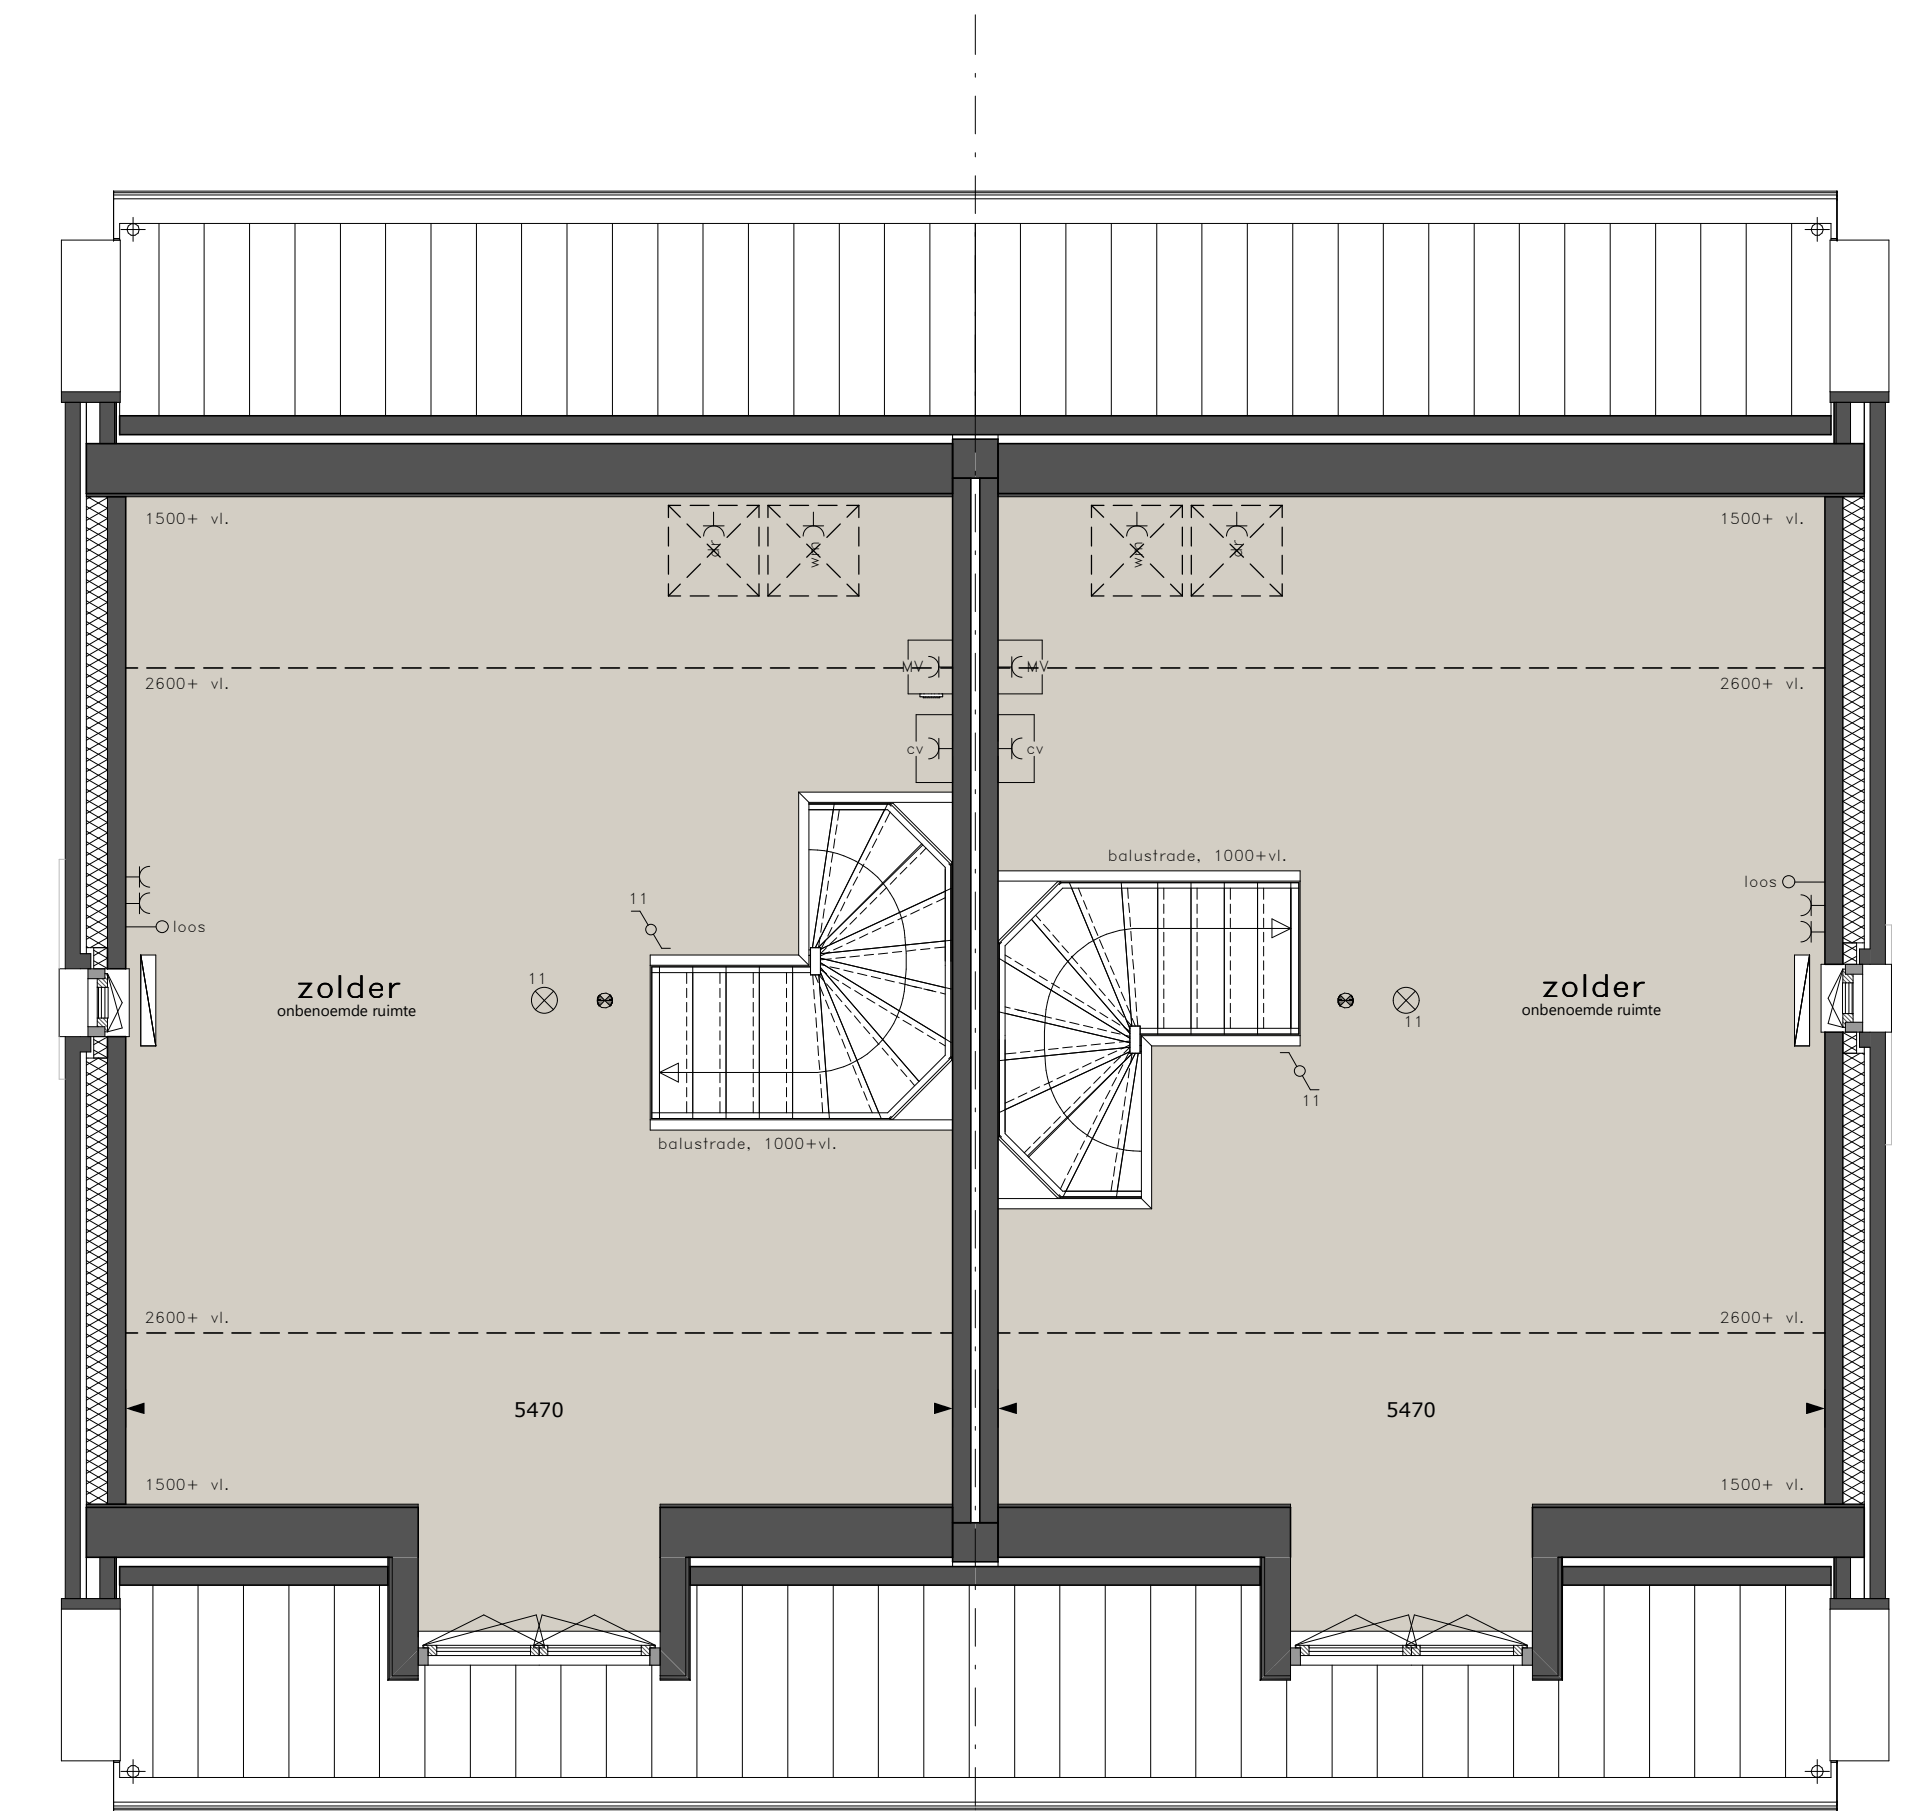

TYPE 44A

TYPE 44B

ZOLDER
schaal 1 : 50

- ⊖ = schakelaar, dubbelpolig
- ⊖ = schakelaar, enkelpolig
- ⊖ = gecomb. schakelaar enkelpolig
- ⊖ = wandlichtpunt, beveiligd
- ⊖ = wandlichtpunt
- ⊖ = wandlichtpunt, beveiligd
- ⊖ = schel
- ⊖ = bel
- ⊖ = rookmelder aangesloten op electriciteitsnet
- ⊖ = aansluitpunt radio/tv, bedraad
- ⊖ = aansluitpunt telefoon, bedraad
- ⊖ = aansluitpunt thermostaat, bedraad
- ⊖ = aansluitpunt kooktoestel, loos
- ⊖ = aansluitpunt boiler, loos
- ⊖ = schakelaar mechanische ventilatie
- ⊖ = wandcontactdoos enkel
- ⊖ = wandcontactdoos dubbel
- ⊖ = wandcontactdoos wasemkap
- ⊖ = wandcontactdoos koelkast
- ⊖ = wandcontactdoos magnetron
- ⊖ = wandcontactdoos vaatwasmachine
- ⊖ = wandcontactdoos vonkontekting
- ⊖ = wandcontactdoos droger
- ⊖ = wandcontactdoos wasmachine
- ⊖ = wandcontactdoos cv-ketel
- ⊖ = wandcontactdoos ventilatiesysteem
- ⊖ = gevelkorn
- ⊖ = radiator
- ⊖ = meterkast

- * alle maten in millimeters
- * kleine wijzigingen voorbehouden
- * aan de maatvoering kunnen geen rechten worden ontleend
- * plaats en afmetingen radiatoren zijn indicatief en volgens opgave installateur
- * mechanische afzuigpunten volgens opgave installateur
- * indelingen keuken en badkamers zijn slechts voorbeelden
- * positie aansluitpunten vrij binnen ruimte te verplaatsen
- * zonnepanelen zijn indicatief weergegeven

OPDRACHTGEVER:
KERO BOUW EN VASTGOED II B.V.

ARCHITECTEN
VAN DEN PAUWERT ARCHITECTEN BNA
JOOST BUIJS ARCHITECTEN B.V.
VFO ARCHITECTS | URBAN DESIGN B.V.
VAN AKEN | CONCEPTS | ARCHITECTURE | ENGINEERING B.V.

STEEGSCH EVELDEN te BEST GEBOUW 44



Kavel 44A en 44B