

VOORGEVEL
schaal 1 : 100




ACHTERGEVEL
schaal 1 : 100



ZIJGEVEL LINKS
schaal 1 : 100




ZIJGEVEL RECHTS
schaal 1 : 100

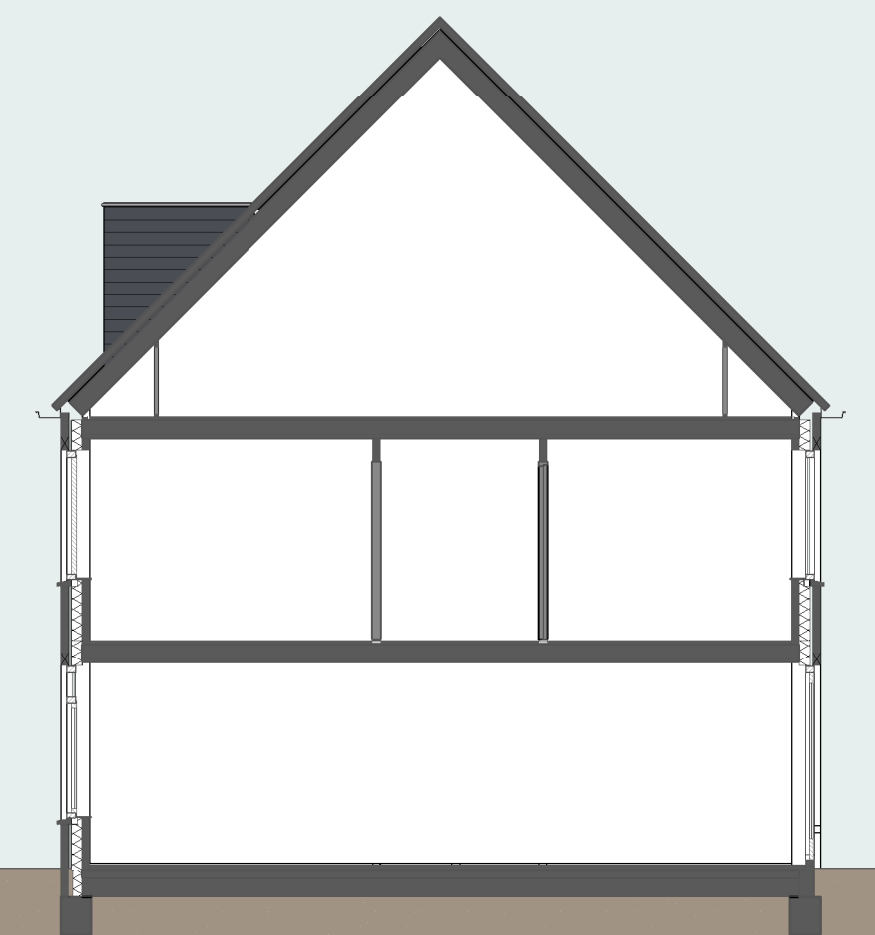


DOORSNEDE
schaal 1 : 100


5920+P
2.2e verdieping
2960+P
1.1e verdieping
PEIL=0
b.s. afgewerkte vloer

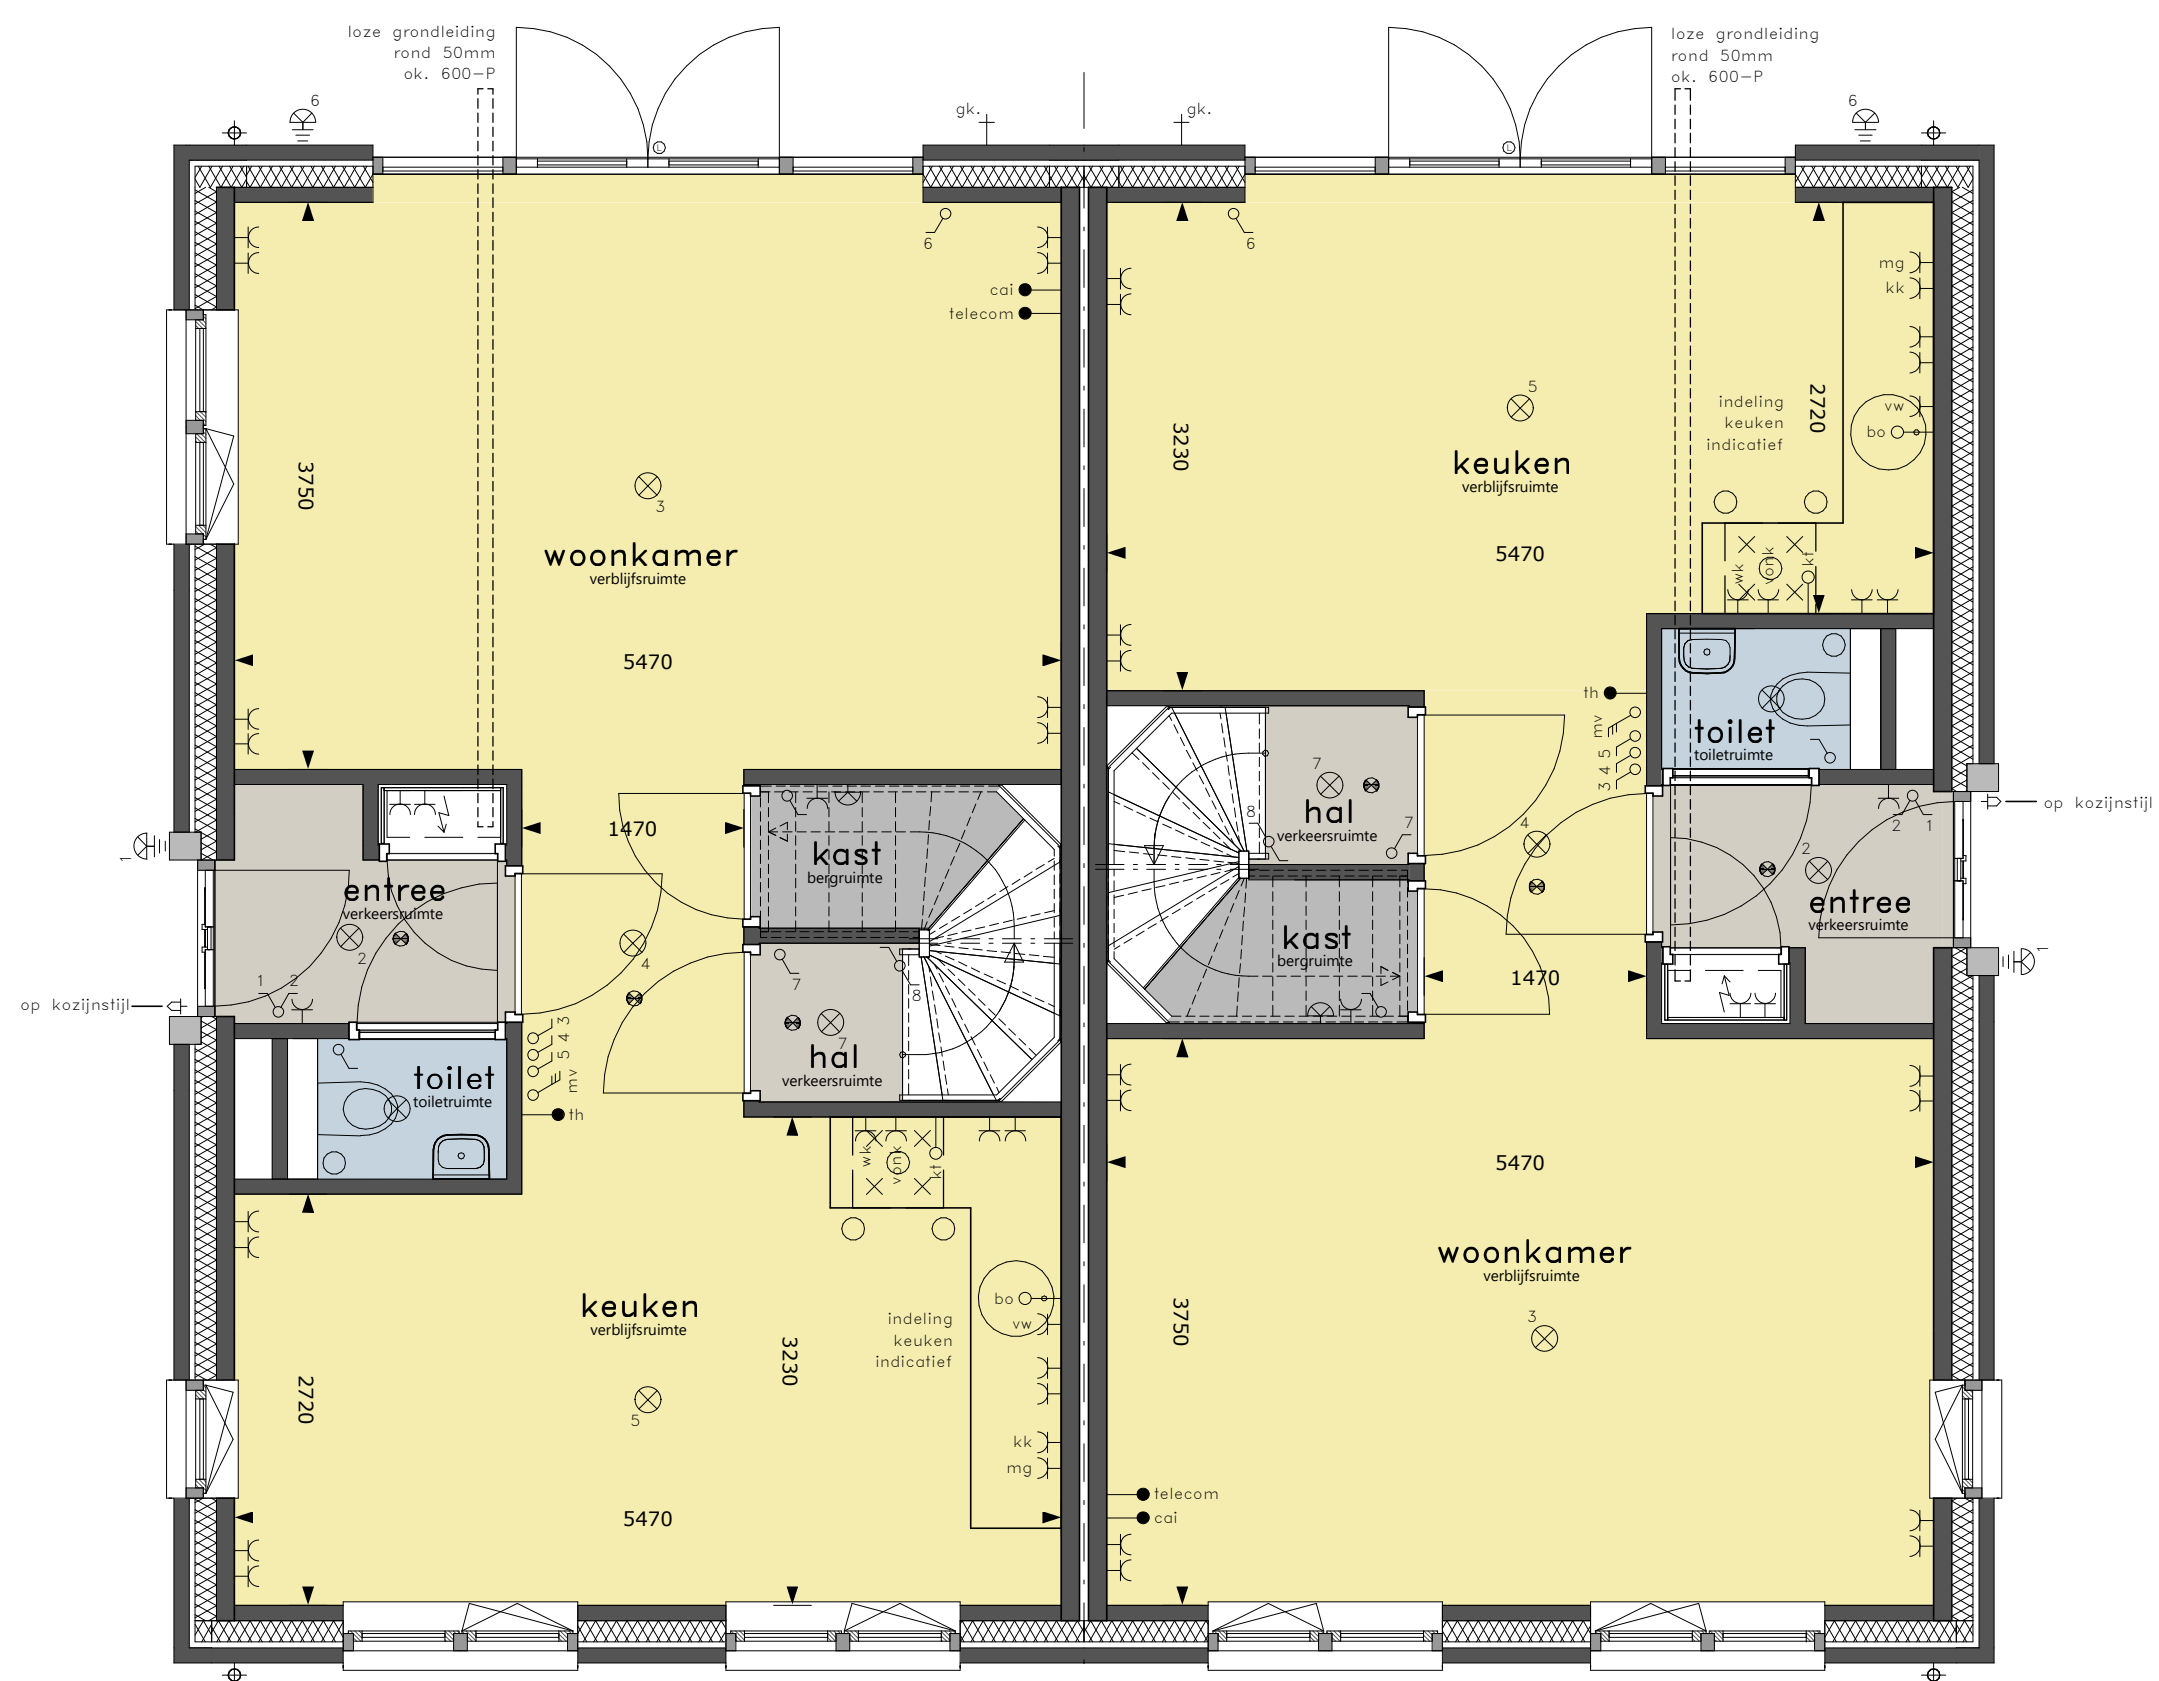

BEGANE GROND
schaal 1 : 50

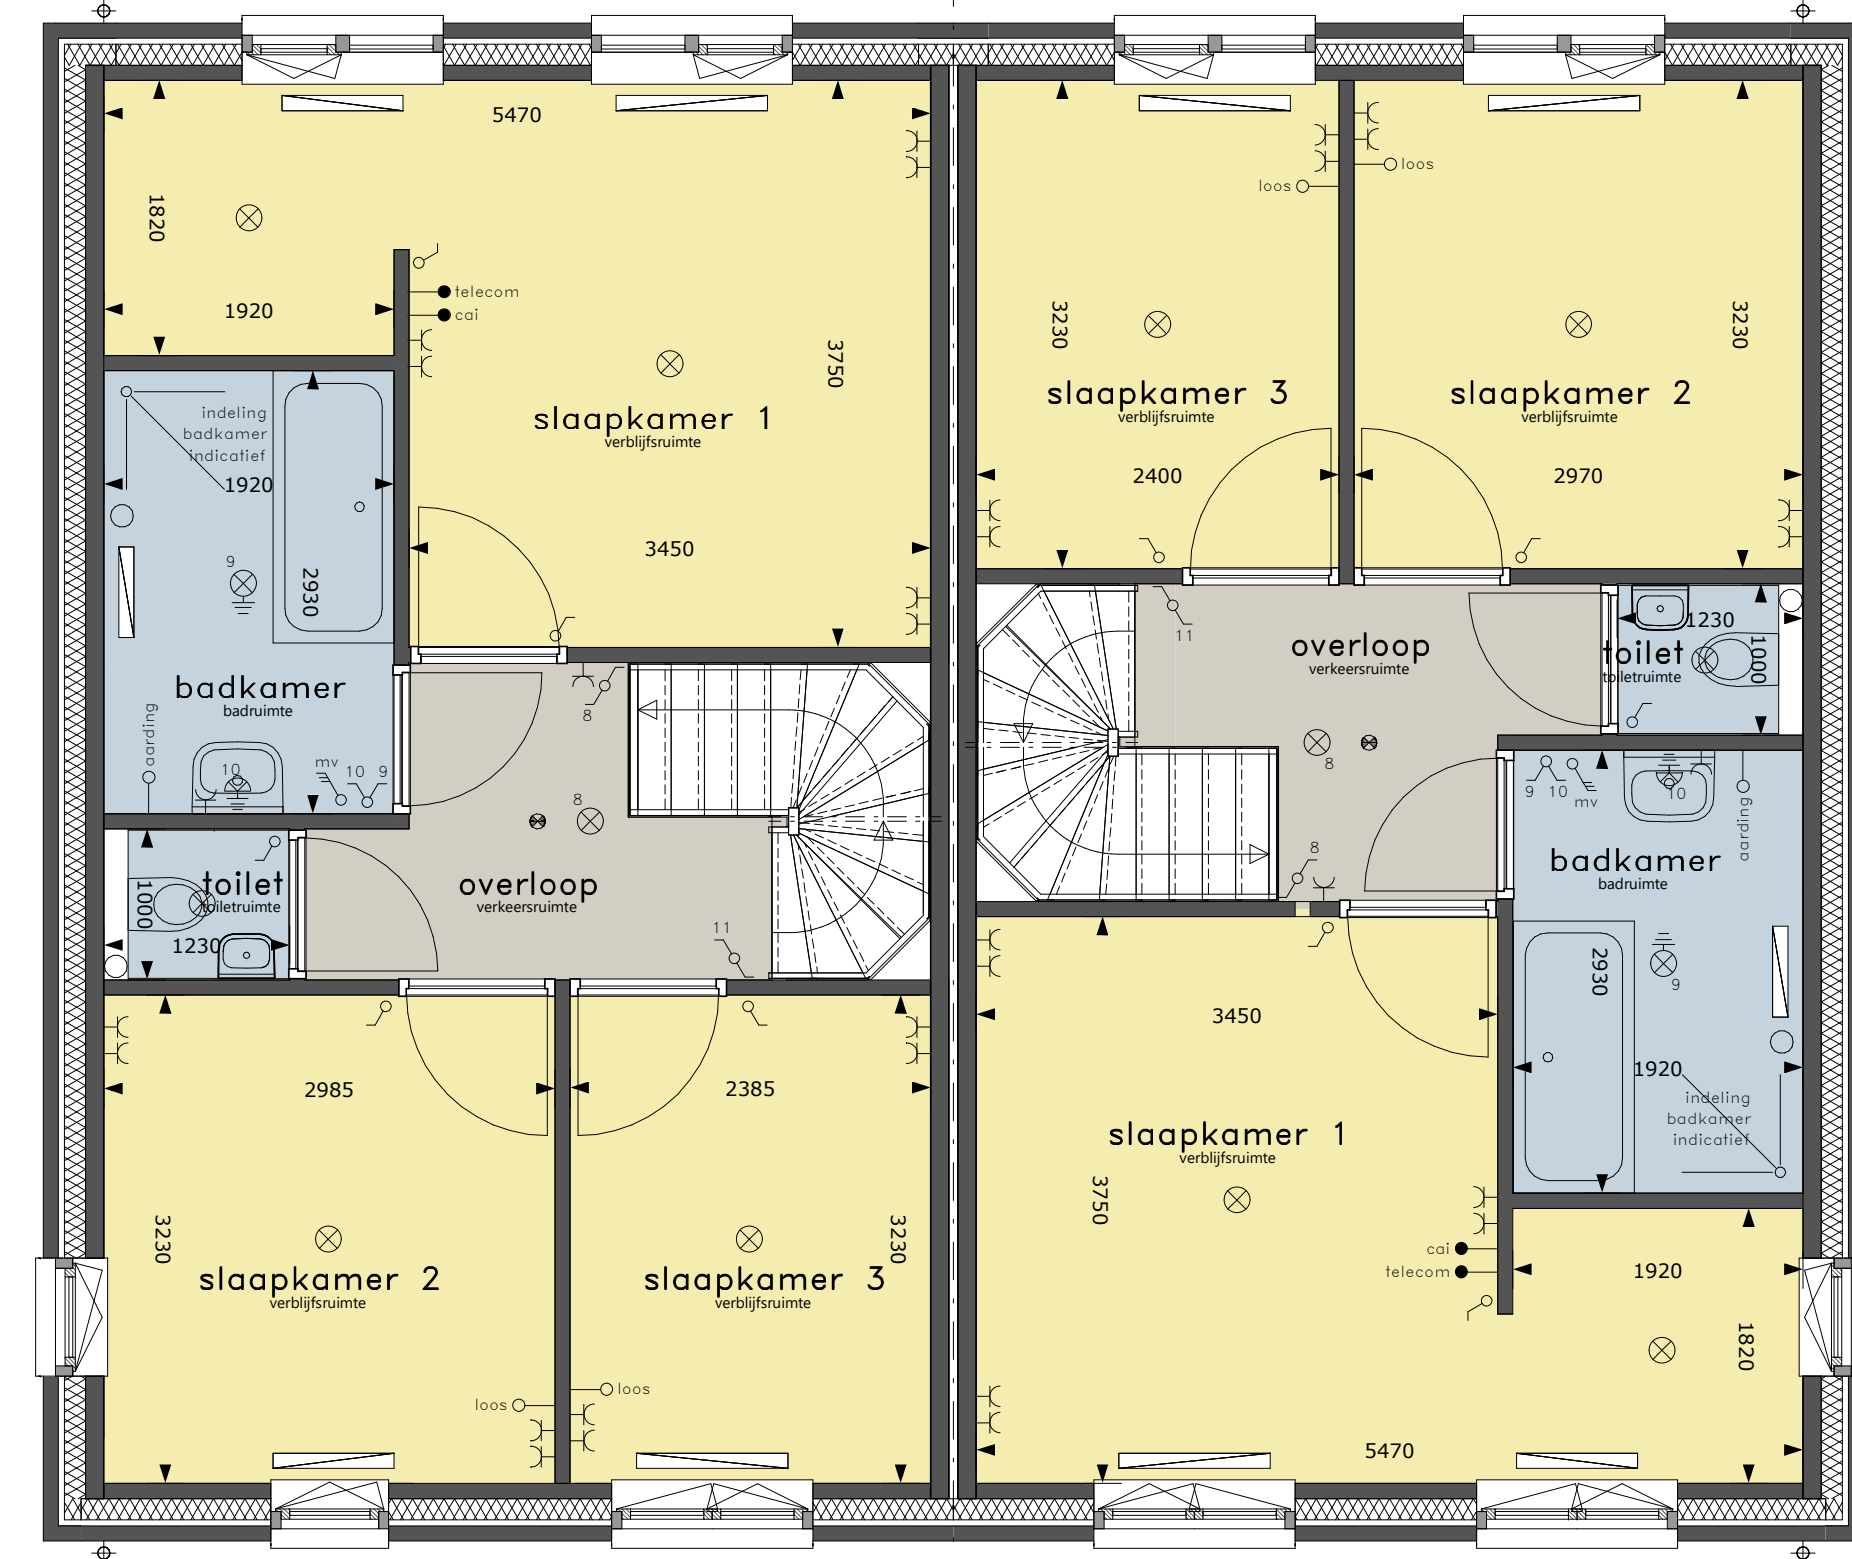

1e VERDIEPING
schaal 1 : 50

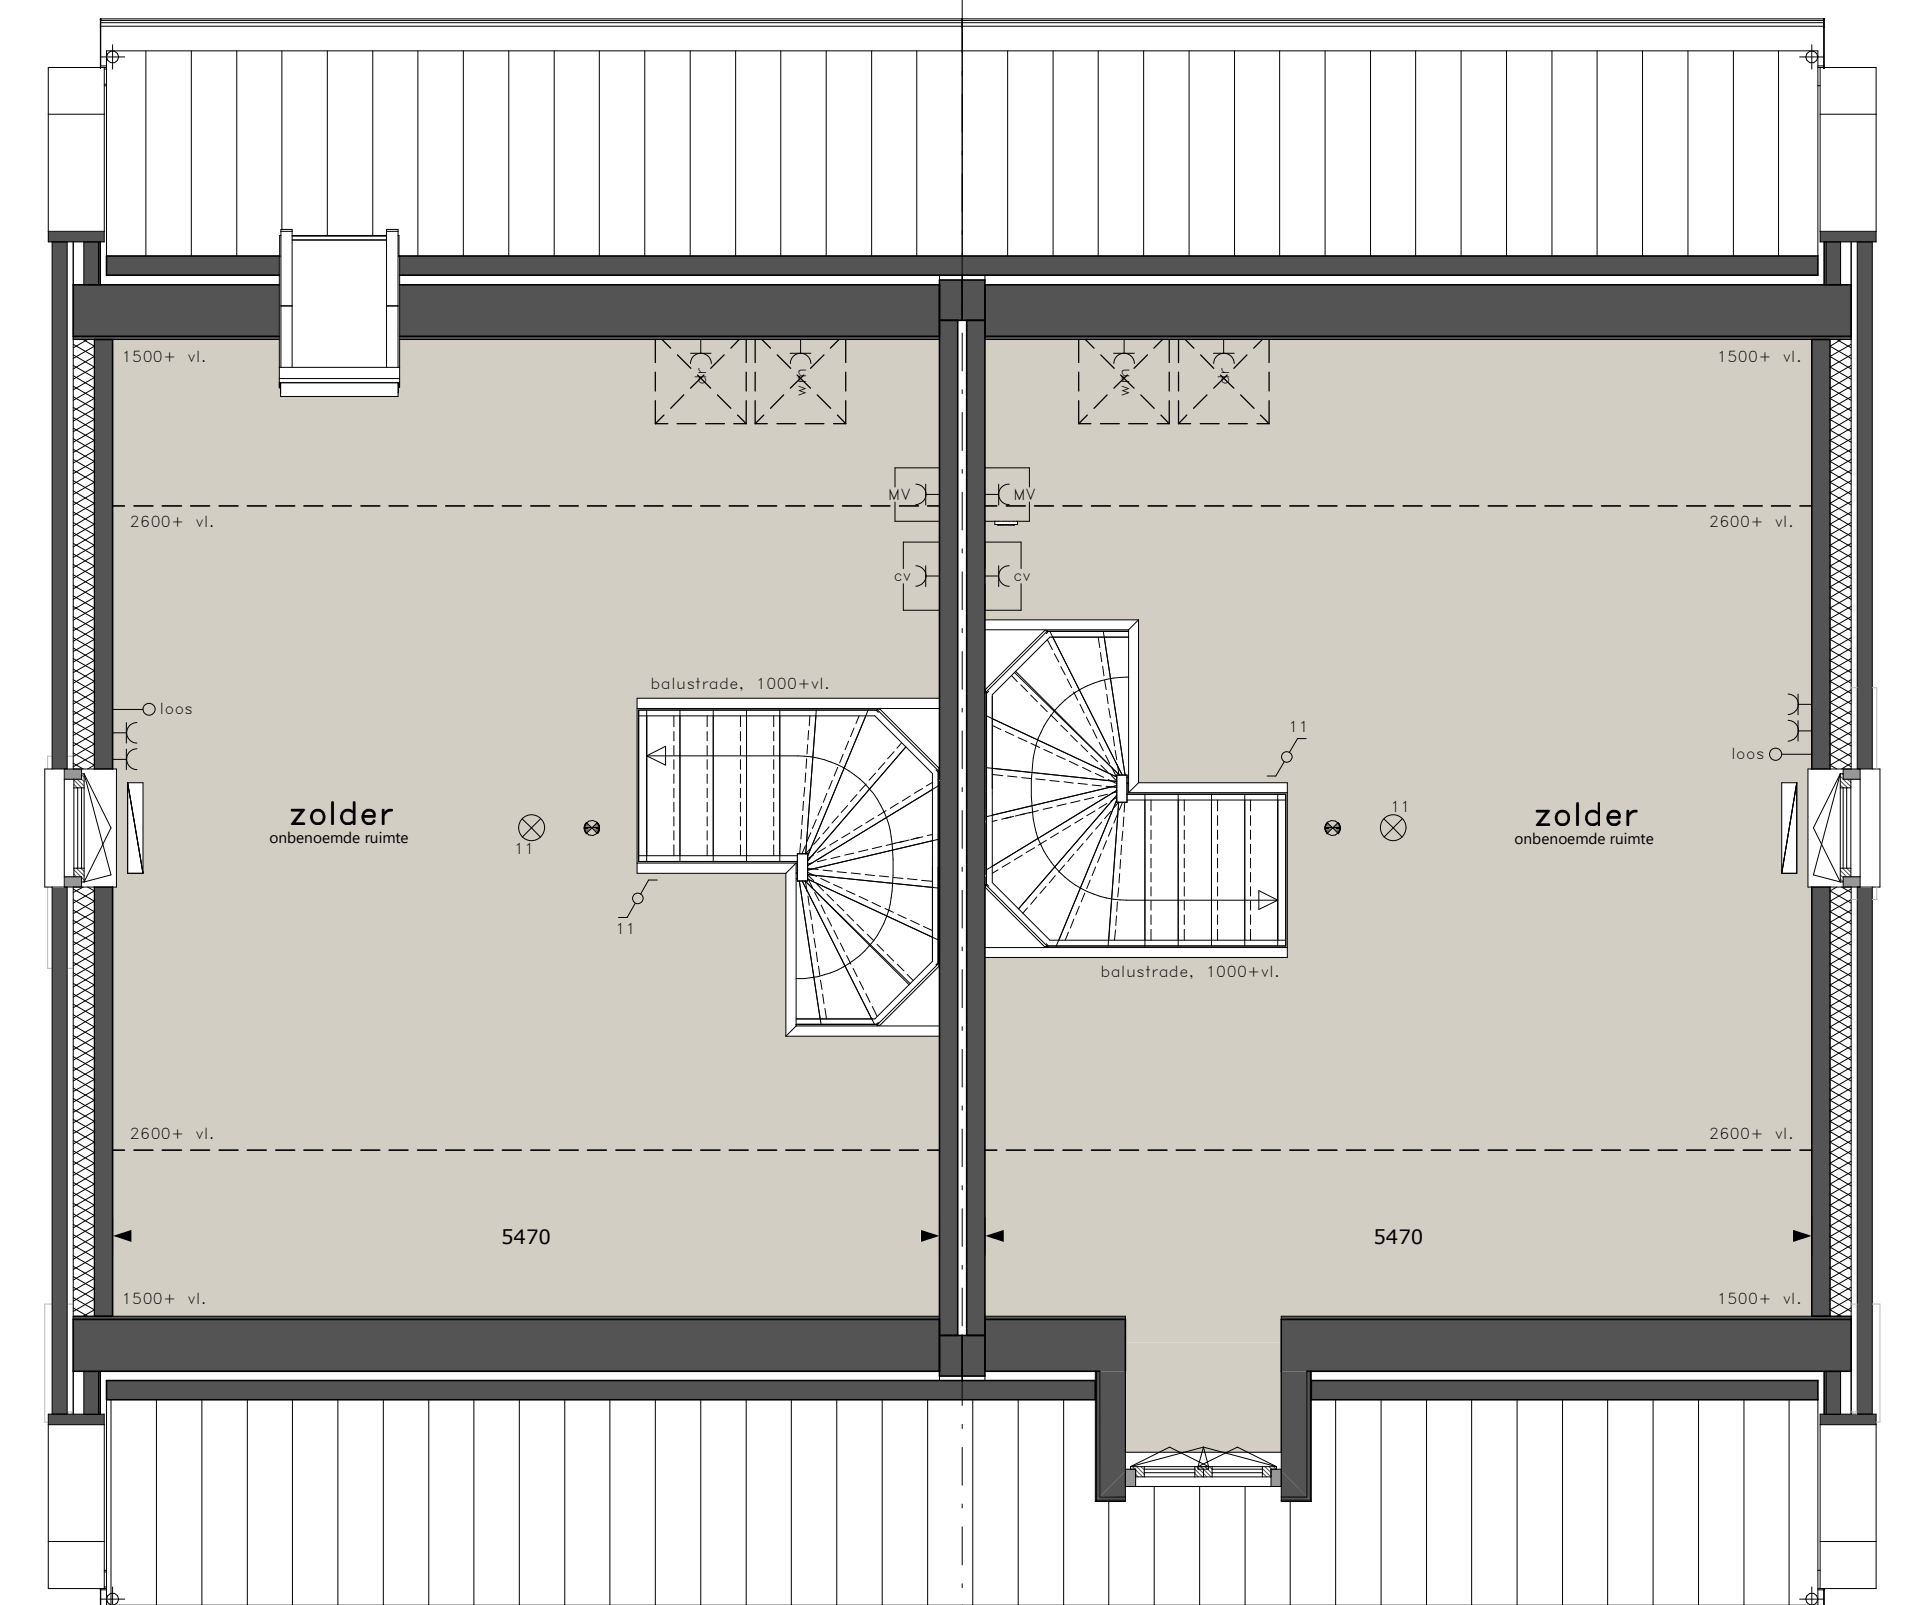

ZOLDER
schaal 1 : 50

TYPE 55A

TYPE 55B

TYPE 55A

TYPE 55B

TYPE 55A

TYPE 55B

- schakelaar, dubbelpolig
- schakelaar, enkelpolig
- gecomb. schakelaar enkelpolig
- plafondlichtpunt
- plafondlichtpunt, beveiligd
- wandlichtpunt
- wandlichtpunt, beveiligd
- schel
- bel
- rookmelder aangesloten op elektriciteitsnet
- aansluitpunt radio/tv, bedraad
- aansluitpunt telefoon, bedraad
- aansluitpunt telefoon, bedraad
- aansluitpunt thermostaat, bedraad
- aansluitpunt kooktoestel, loos
- aansluitpunt boiler, loos
- schakelaar mechanische ventilatie
- wandcontactdoos enkel
- wandcontactdoos dubbel
- wandcontactdoos wasemkap
- wandcontactdoos koelkast
- wandcontactdoos magnetron
- wandcontactdoos vaatwasmachine
- wandcontactdoos vonkcontacteking
- wandcontactdoos droger
- wandcontactdoos wasmachine
- wandcontactdoos cv-ketel
- wandcontactdoos ventilatiesysteem
- gevelkom
- radiator
- meterkast

- * alle maten in millimeters
- * kleine wijzigingen voorbehouden
- * aan de maatvoering kunnen geen rechten worden ontleend
- * plaats en afmetingen radiatoren zijn indicatief en volgens opgave installateur
- * mechanische afzuigpunten volgens opgave installateur
- * indelingen keuken en badkamers zijn slechts voorbeelden
- * positie aansluitpunten vrij binnen ruimte te verplaatsen
- * zonnepanelen zijn indicatief weergegeven

OPDRACHTGEVER:
KERO BOUW EN VASTGOED II B.V.
ARCHITECTEN
VAN DEN PAUWERT ARCHITECTEN BNA
JOOST BUIJS ARCHITECTEN B.V.
VFO ARCHITECTS | URBAN DESIGN B.V.
VAN AKEN | CONCEPTS | ARCHITECTURE | ENGINEERING B.V.

STEEGSCH EVELDEN te BEST GEBOUW 55



kavel 55A en 55B