




ACHTERGEVEL
schaal 1 : 100




VOORGEVEL
schaal 1 : 100



ZIJGEVEL RECHTS
schaal 1 : 100

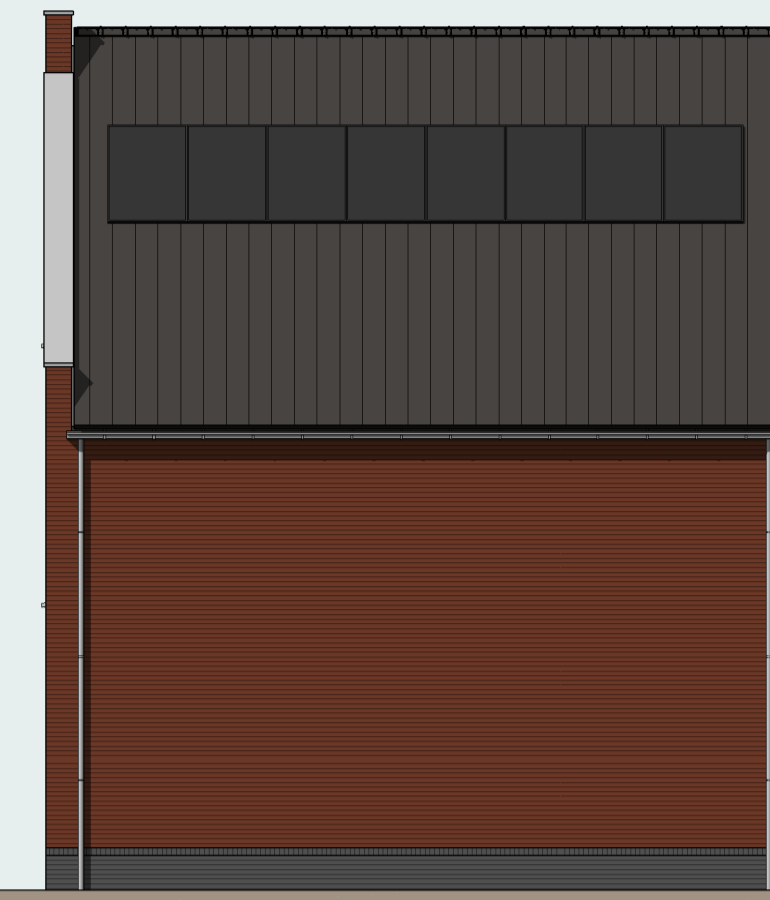

ZIJGEVEL LINKS
schaal 1 : 100

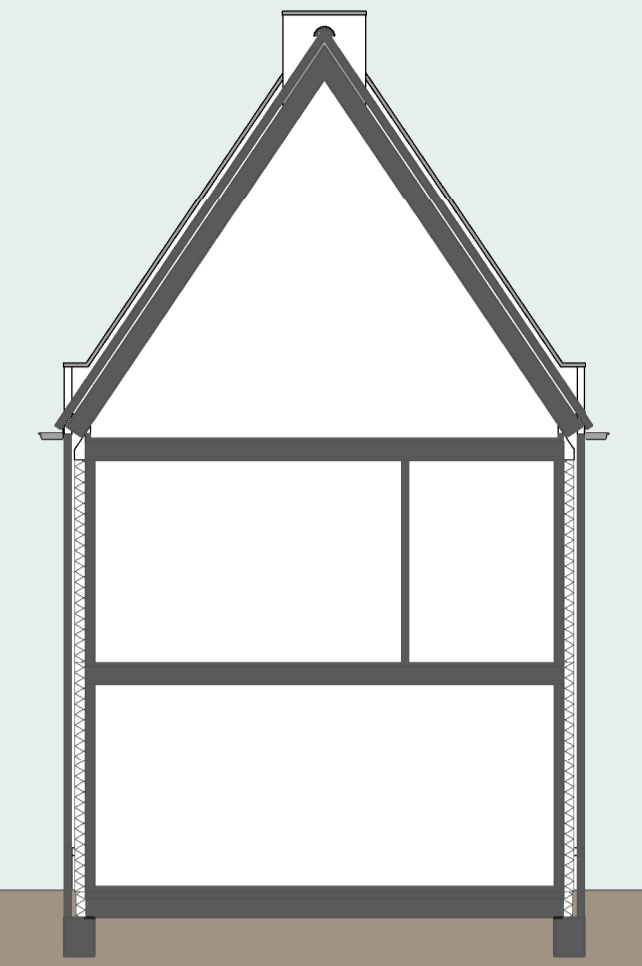


DOORSNEDE
schaal 1 : 100

5920+P
2e verdieping


2960+P
1e verdieping

PEIL=0
bk. afgewerkte vloer

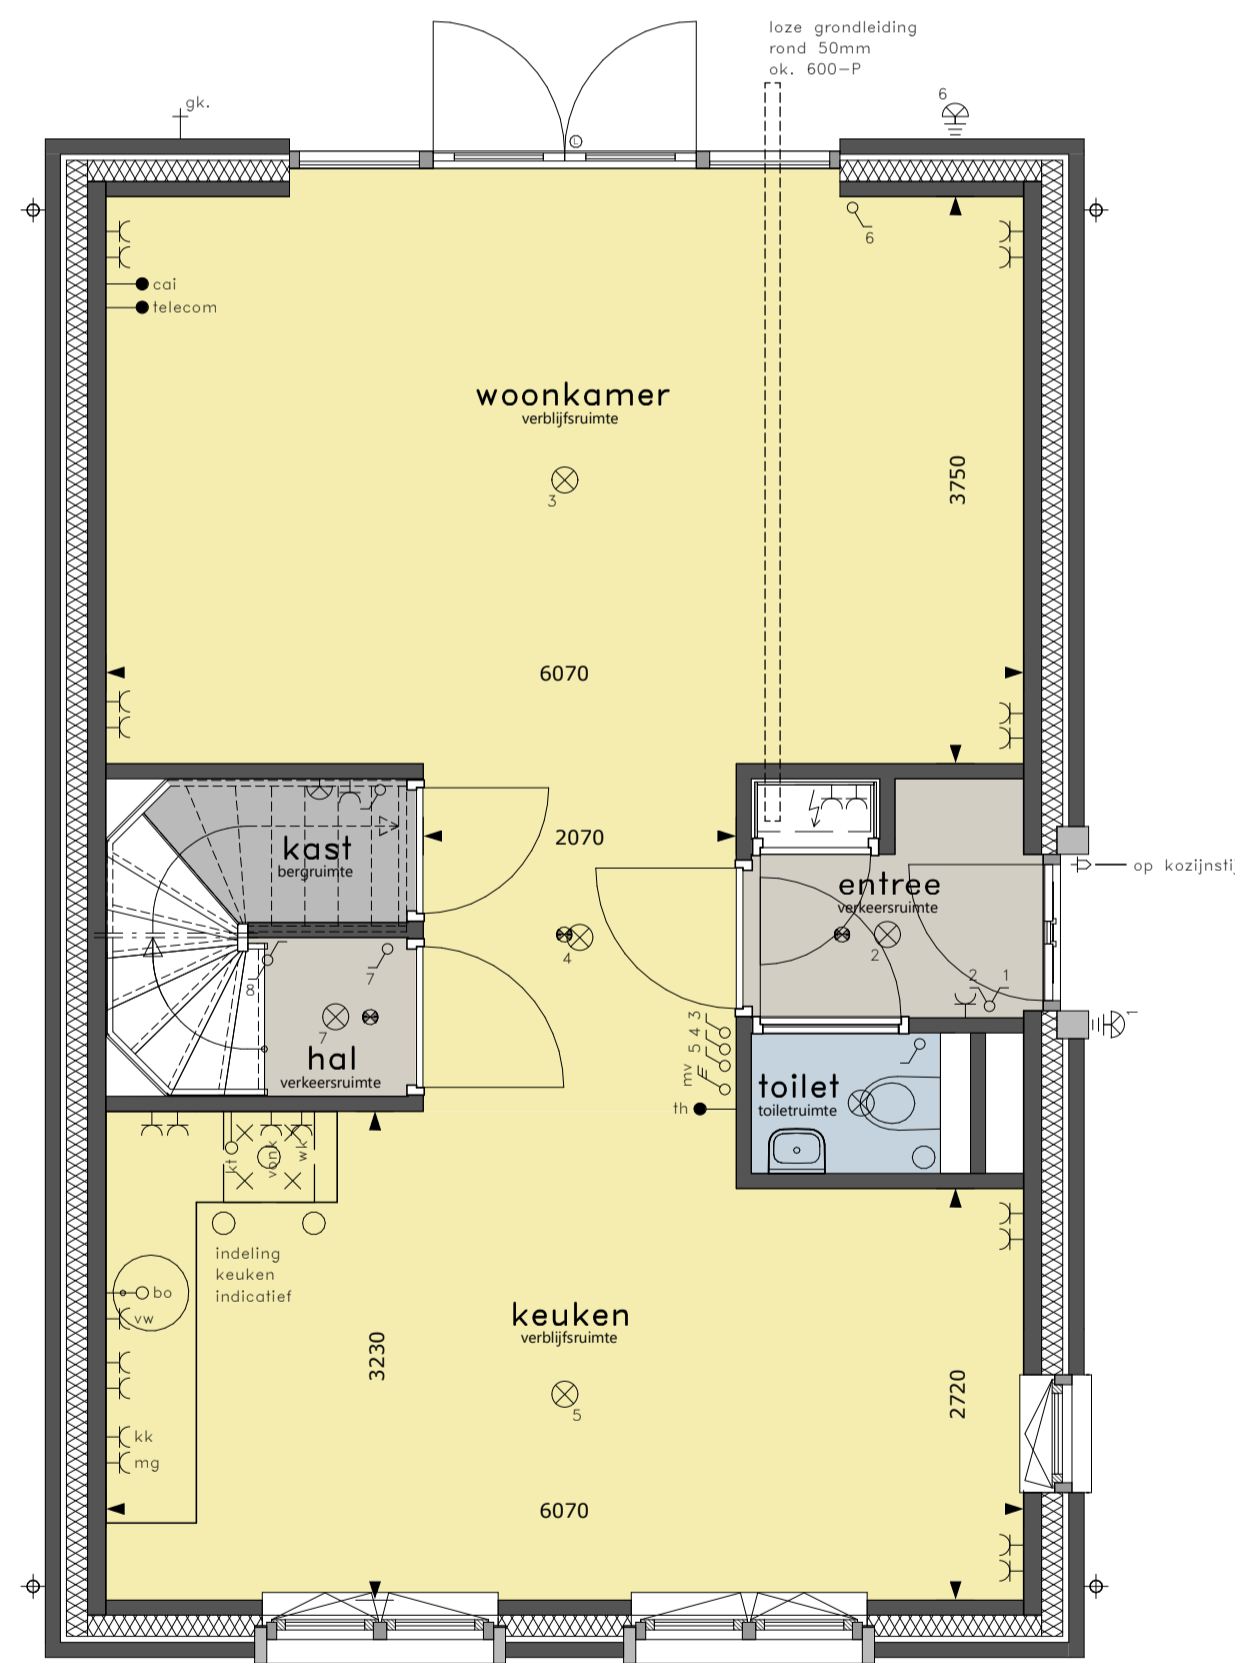


TYPE 55C

BEGANE GROND
schaal 1 : 50

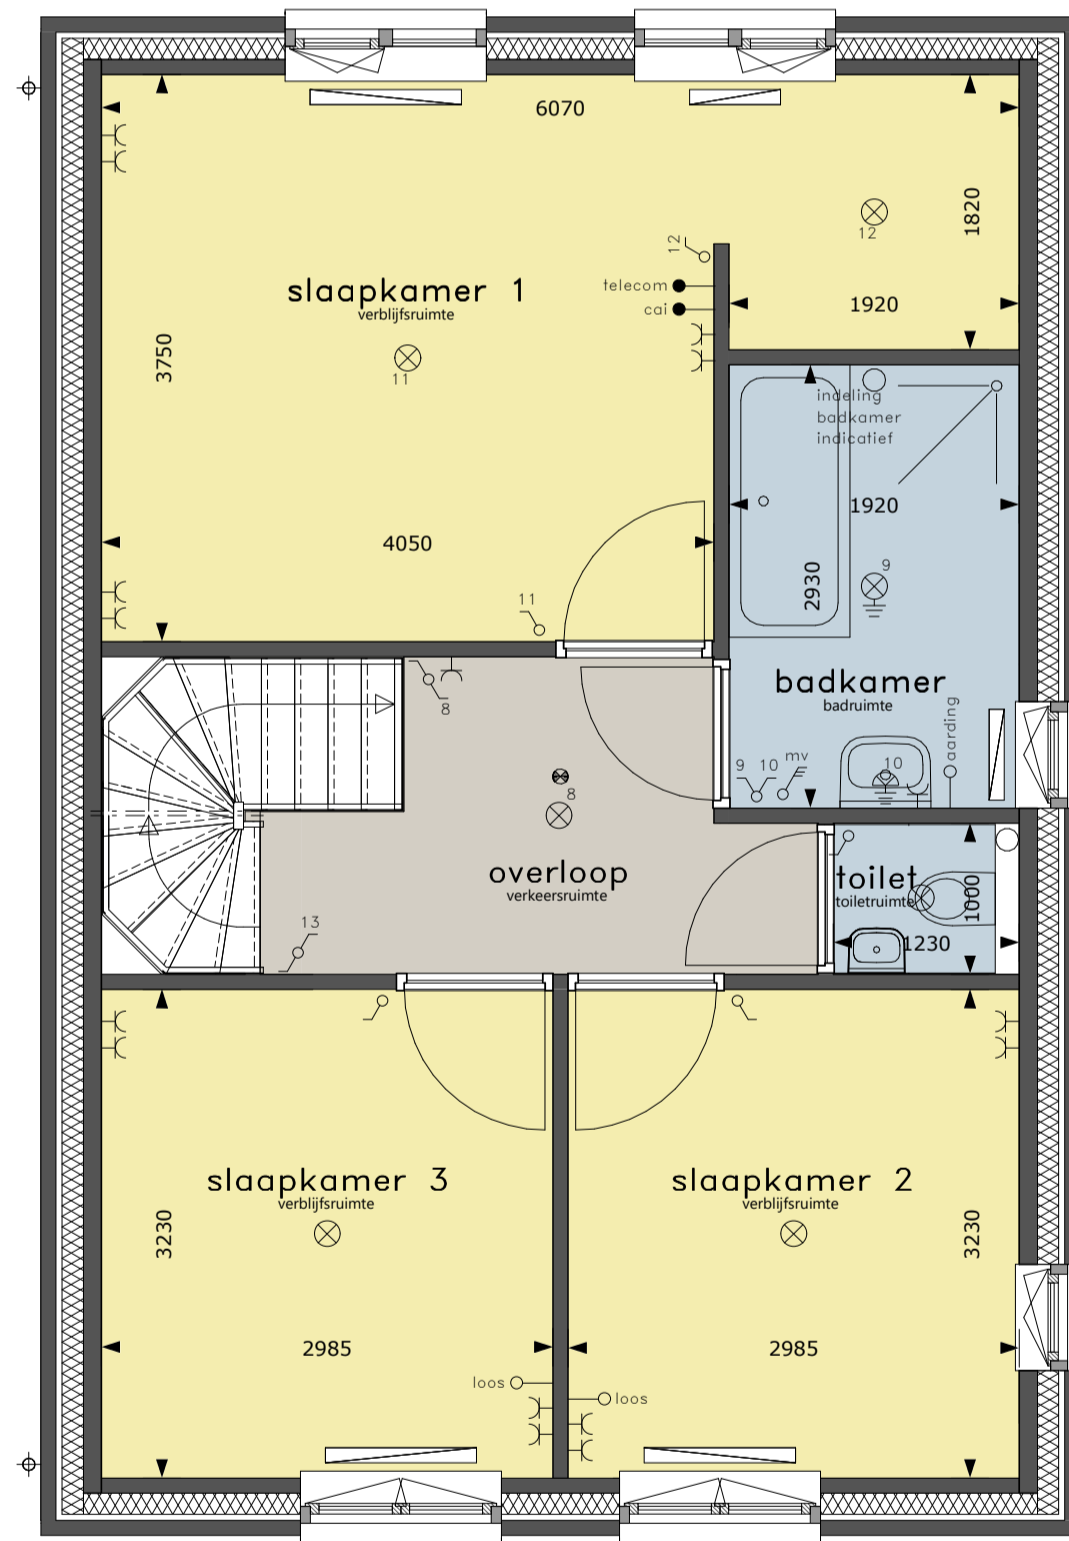

TYPE 55C

1e VERDIEPING
schaal 1 : 50

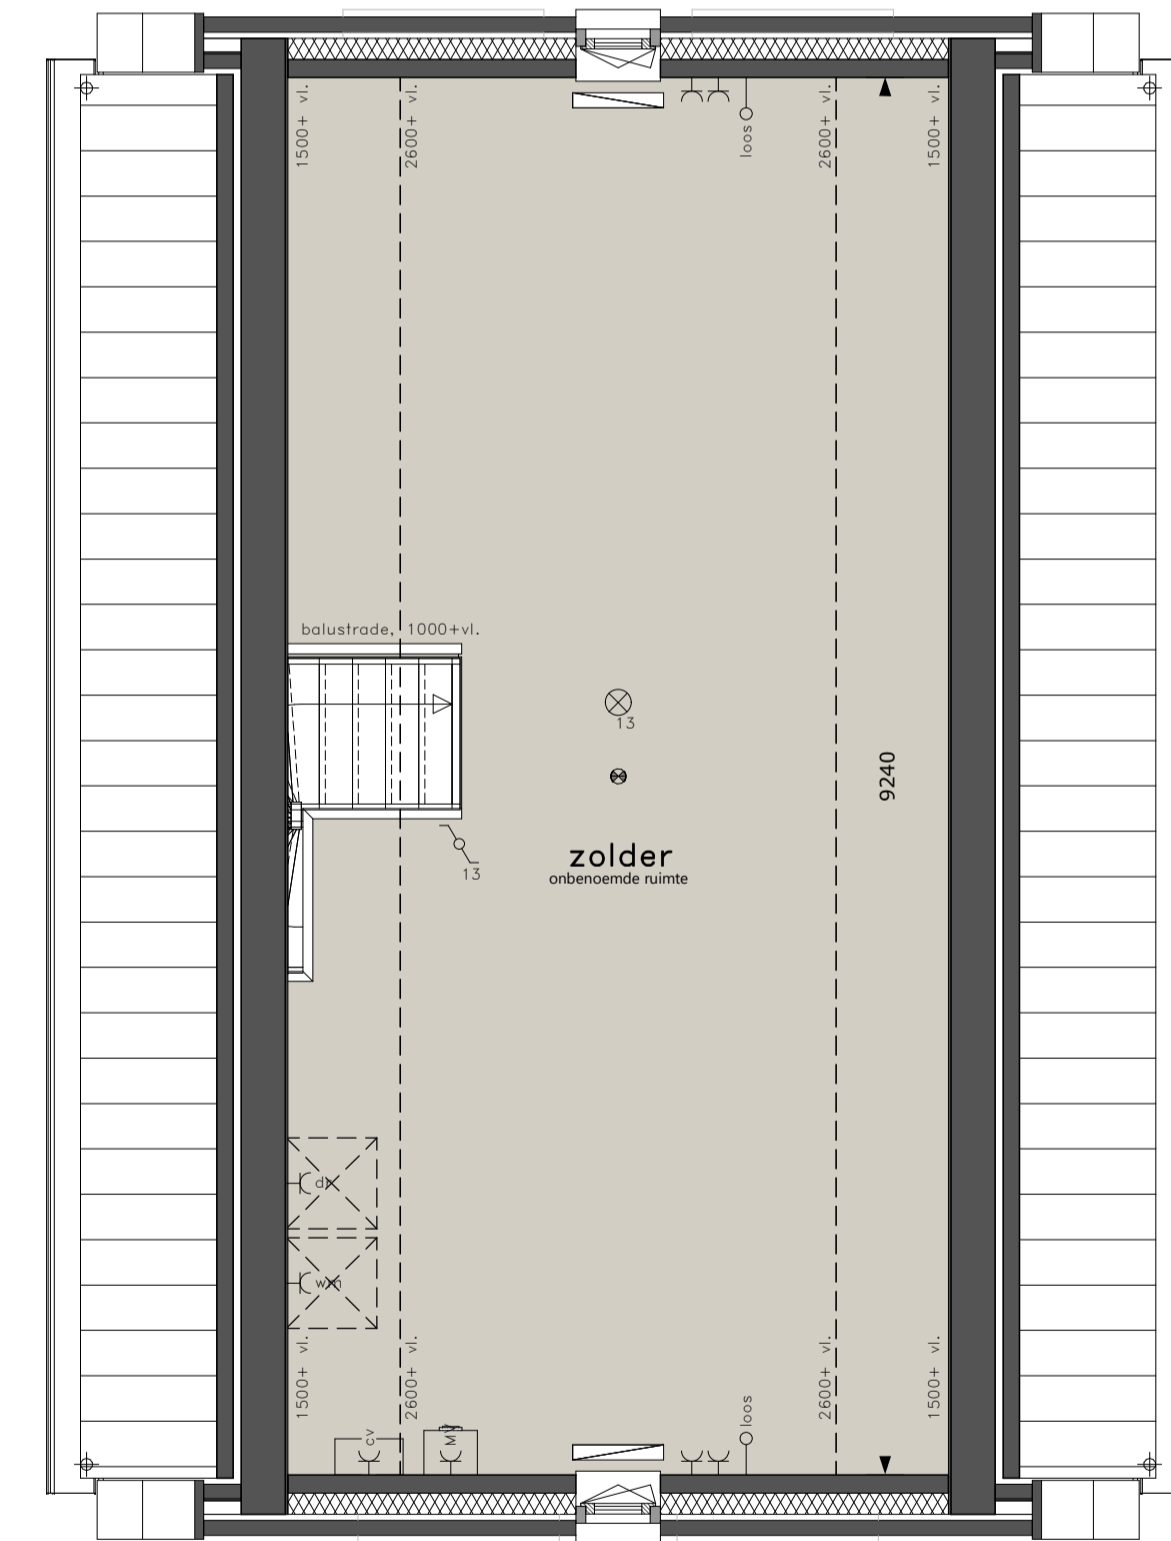

TYPE 55C

ZOLDER
schaal 1 : 50

- = schakelaar, dubbelpolig
- = schakelaar, enkelpolig
- = gecomb. schakelaar enkelpolig
- = plafondlichtpunt
- = plafondlichtpunt, beveiligd
- = wandlichtpunt
- = wandlichtpunt, beveiligd
- = schel
- = bel
- = rookmelder aangesloten op elektriciteitsnet
- = aansluitpunt radio/tv, bedraad
- = aansluitpunt telefoon, bedraad
- = loze leiding
- = aansluitpunt thermostaat, bedraad
- = aansluitpunt kooktoestel, loos
- = aansluitpunt boiler, loos
- = schakelaar mechanische ventilatie
- = wandcontactdoos enkel
- = wandcontactdoos dubbel
- = wandcontactdoos wasemkap
- = wandcontactdoos koelkast
- = wandcontactdoos magnetron
- = wandcontactdoos vaatwasmachine
- = wandcontactdoos vonkontsteking
- = wandcontactdoos droger
- = wandcontactdoos wasmachine
- = wandcontactdoos cv-ketel
- = wandcontactdoos ventilatiesysteem
- = gevelkom
- = meterkast

- * alle maten in millimeters
- * kleine wijzigingen voorbehouden
- * aan de maatvoering kunnen geen rechten worden ontleend
- * plaats en afmetingen radiatoren zijn indicatief en volgens opgave installateur
- * mechanische afzuigpunten volgens opgave installateur
- * indelingen keuken en badkamers zijn slechts voorbeelden
- * positie aansluitpunten vrij binnen ruimte te verplaatsen
- * zonnepanelen zijn indicatief weergegeven

OPDRACHTGEVER:
KERO BOUW EN VASTGOED II B.V.

ARCHITECTEN
VAN DEN PAUWERT ARCHITECTEN BNA
JOOST BUIJS ARCHITECTEN B.V.
VFO ARCHITECTS | URBAN DESIGN B.V.
VAN AKEN | CONCEPTS | ARCHITECTURE | ENGINEERING B.V.

**STEEGSCHE VELDEN te BEST
GEBOUW 55C**



kavel 55C