



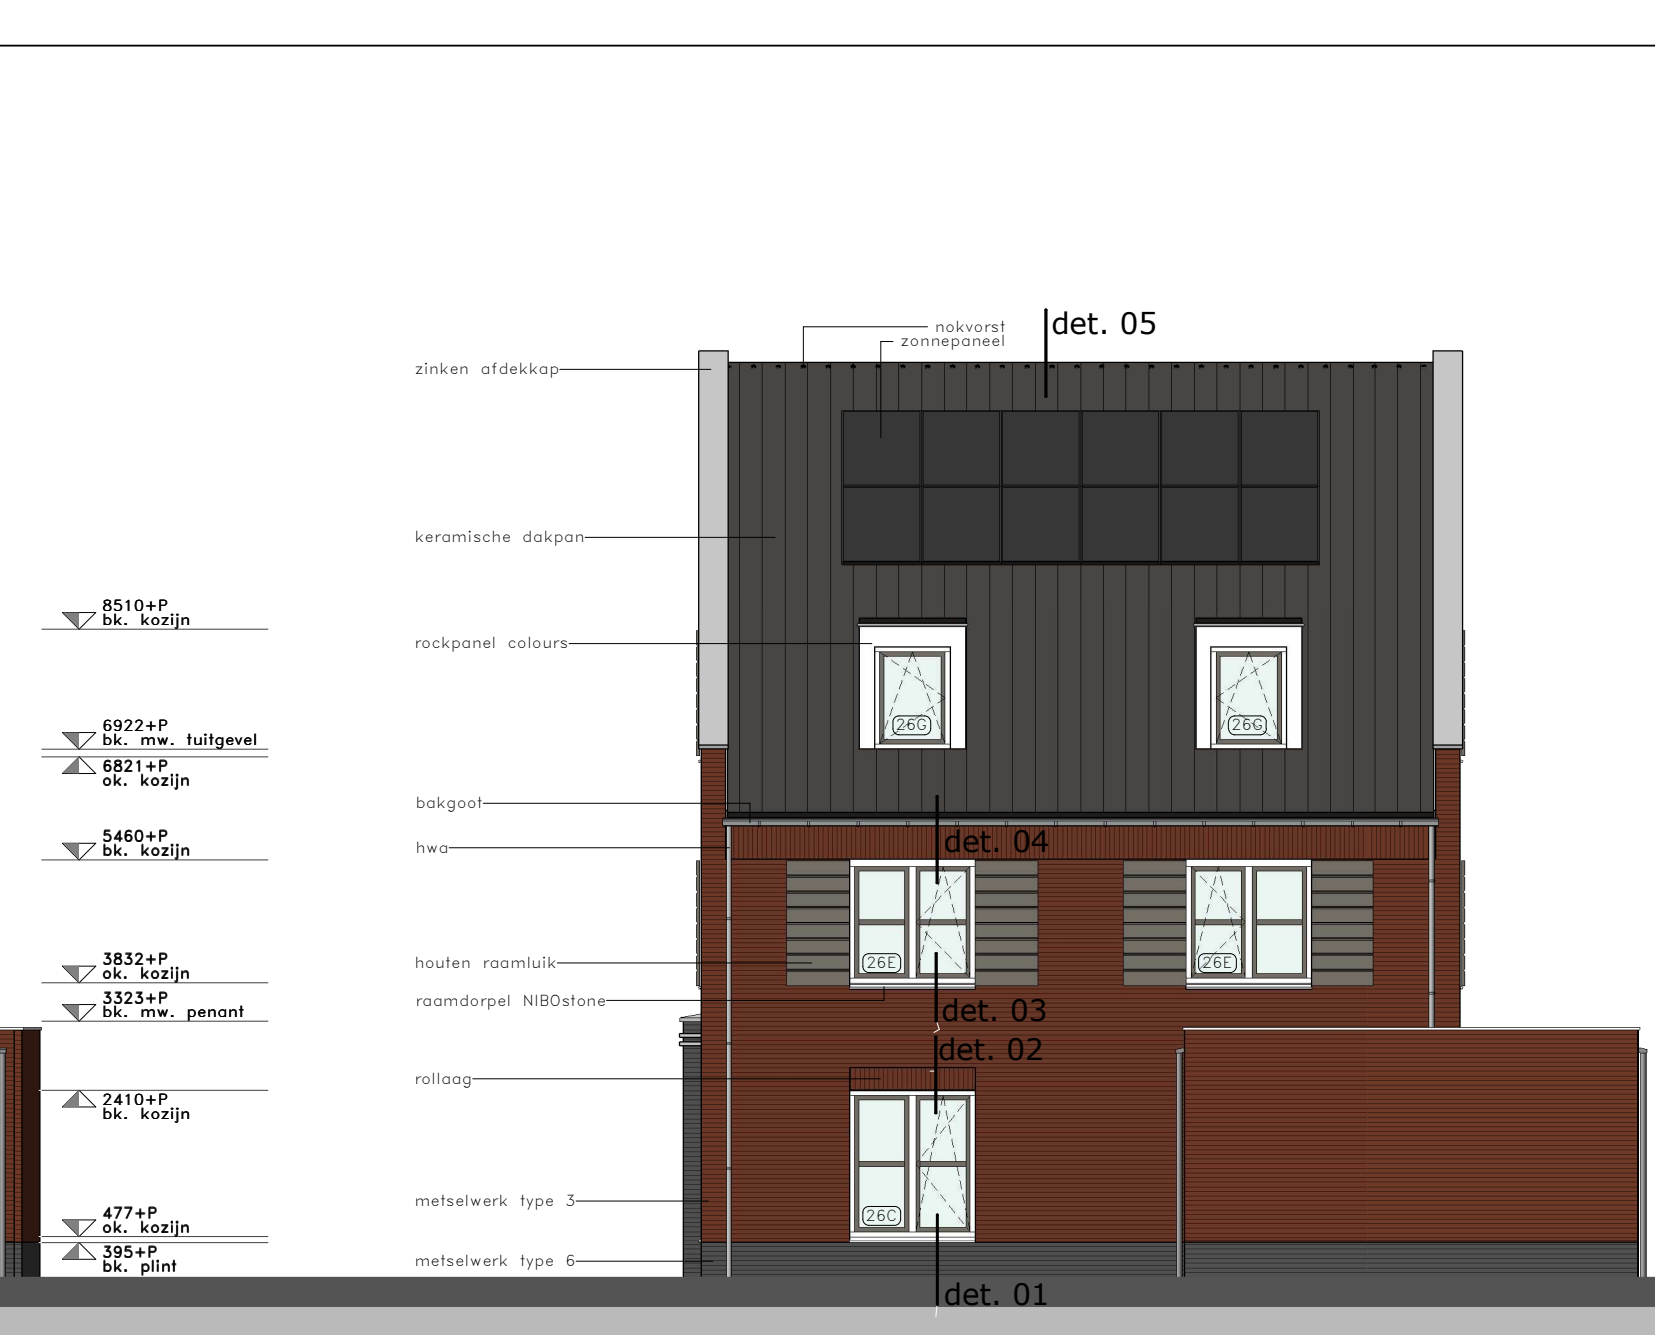

VOORGEVEL




ZIJGEVEL RECHTS

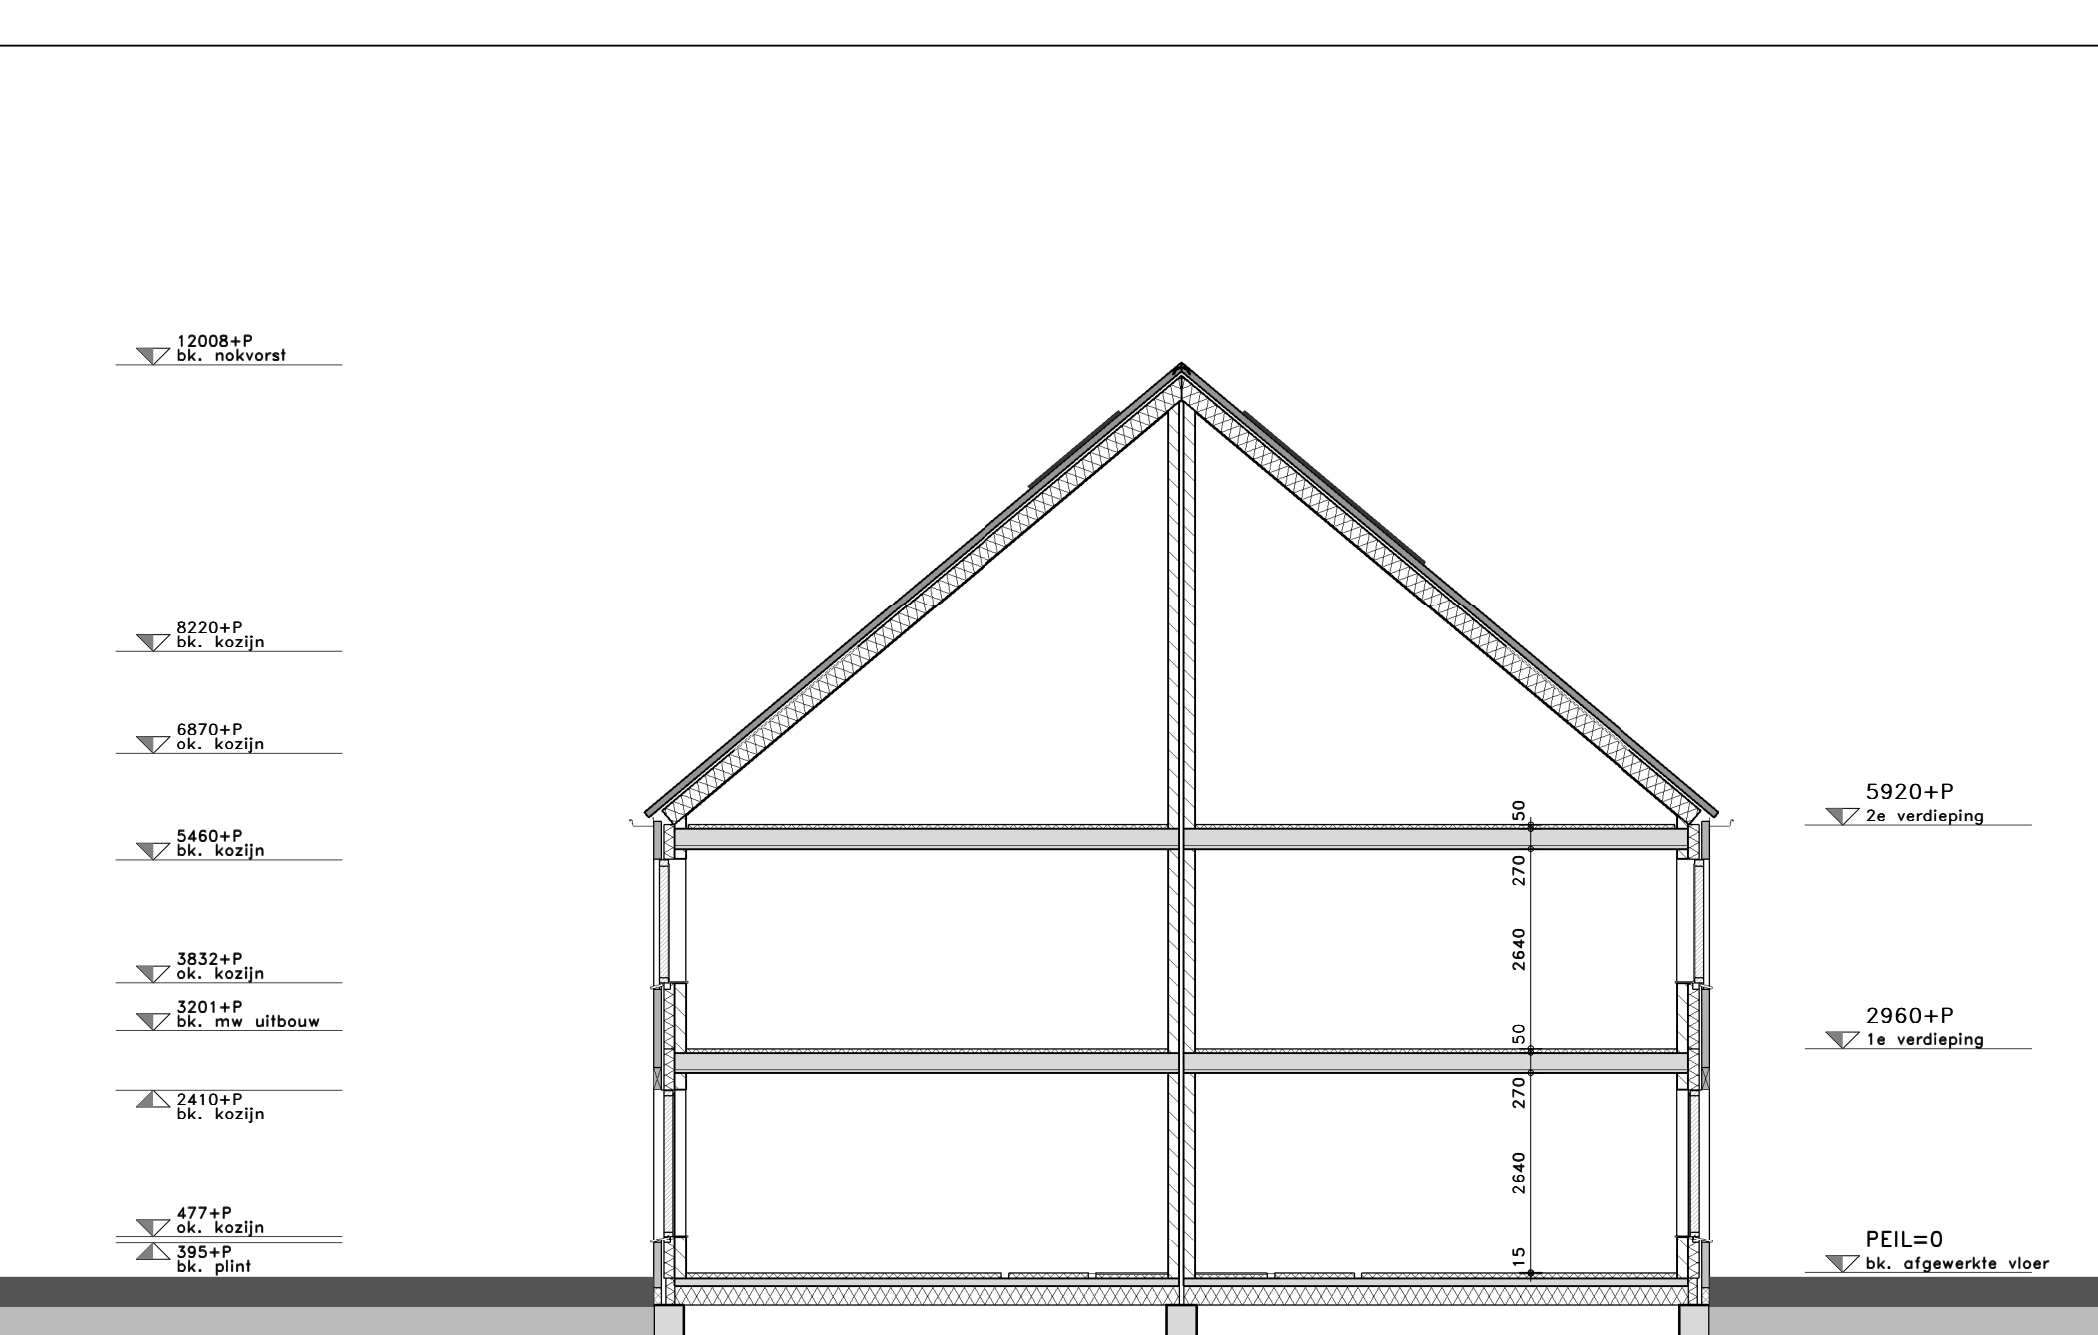

DOORSNEDE



ACHTERGEVEL

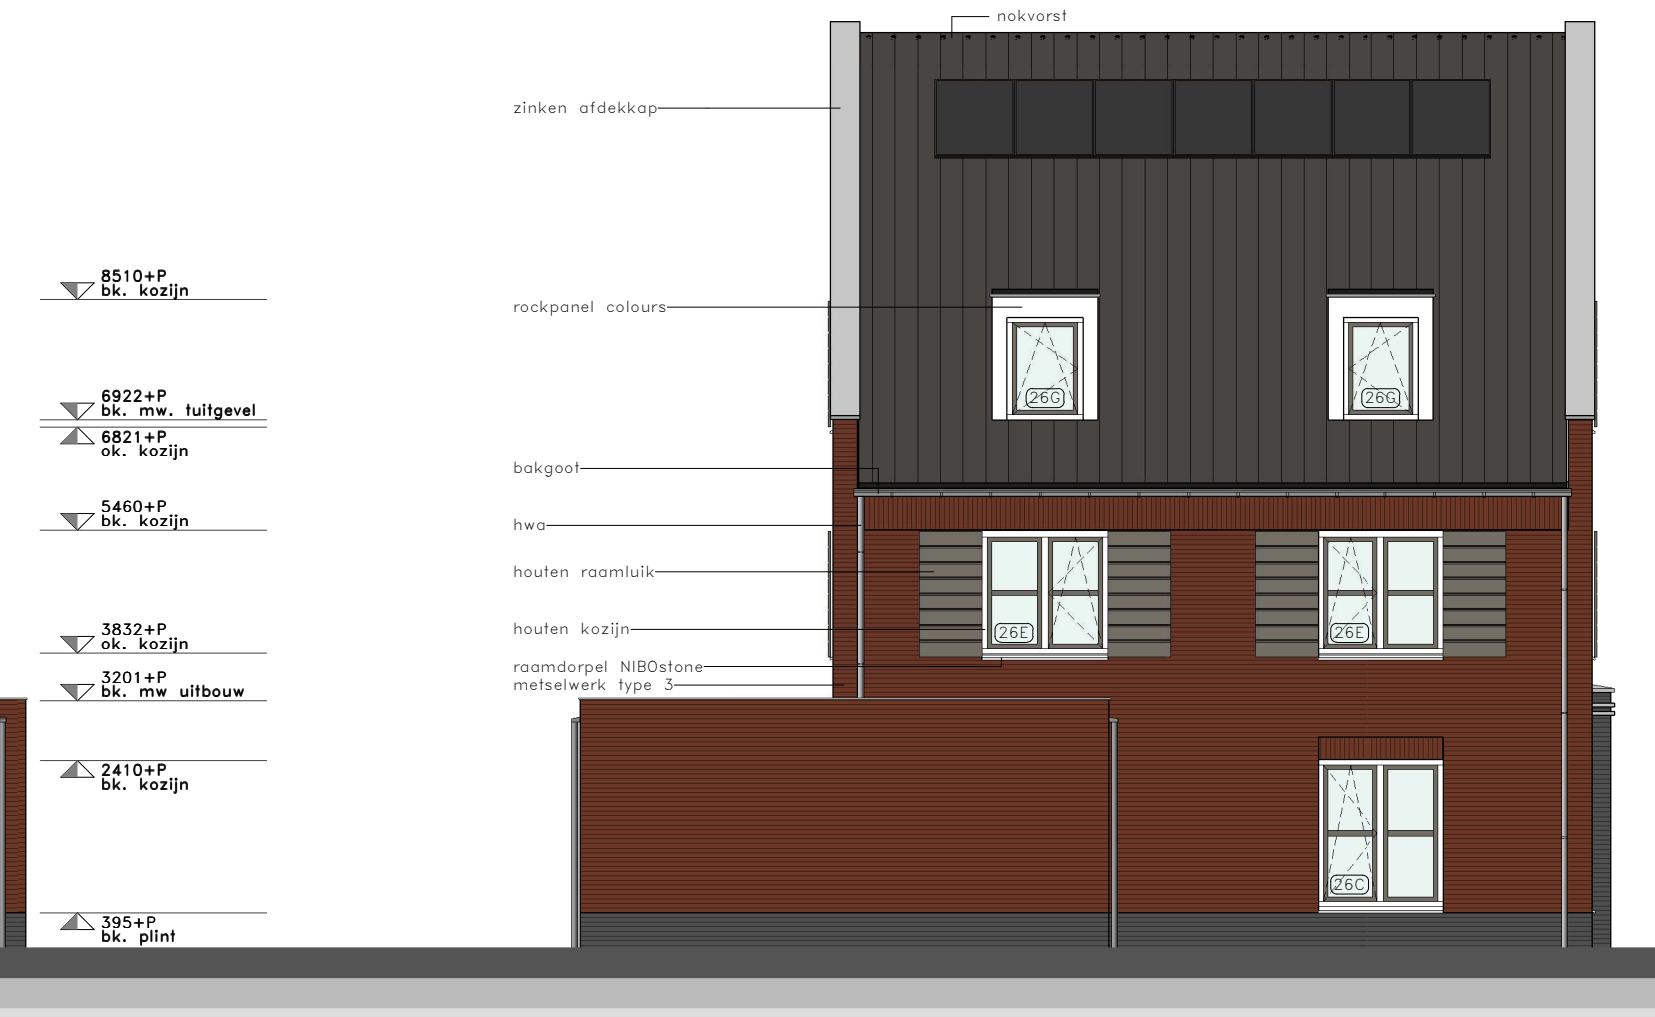

ZIJGEVEL LINKS

PROJECTNAAM : STEEGSCHE VELDEN BEST
 PROJECTNUMMER : B11/3194
 OPDRACHTGEVER : KERO VASTGOEDONTWIKKELING BV
 POSTBUS 312
 5600 AH EINDHOVEN
 TEL 0402948200
 info@kero-vastgoed.nl

VERSIEDATUM :
 DATUM OORSPRONG : 19-12-2017
 SCHAAAL : 1 : 100
 GETEKEND DOOR : PV
 FORMAAT : 841 x 420
 FILENAAM : 3194w_VDP_A_FASE-3A_CM_r16

TEKENINGNUMMER : **w26-2.01**
 FASE : WERKTEKENING
 ONDERDEEL : GEBOUW 26 GEVELS

VAN DEN PAUWERT
 ARCHITECTEN BNA

BEZOEKADRES: GEBOUW SILVERPOINT: BEEMDSTRAAT 7
 POSTBUS 8840, 5605 LV, EINDHOVEN TEL: 040 - 281 27 82
 E-MAIL: INFO@PAUWERT.NL URL: WWW.PAUWERT.NL

