



type 49A

type 49B



type 49A




type 49B

type 49A



type 49B

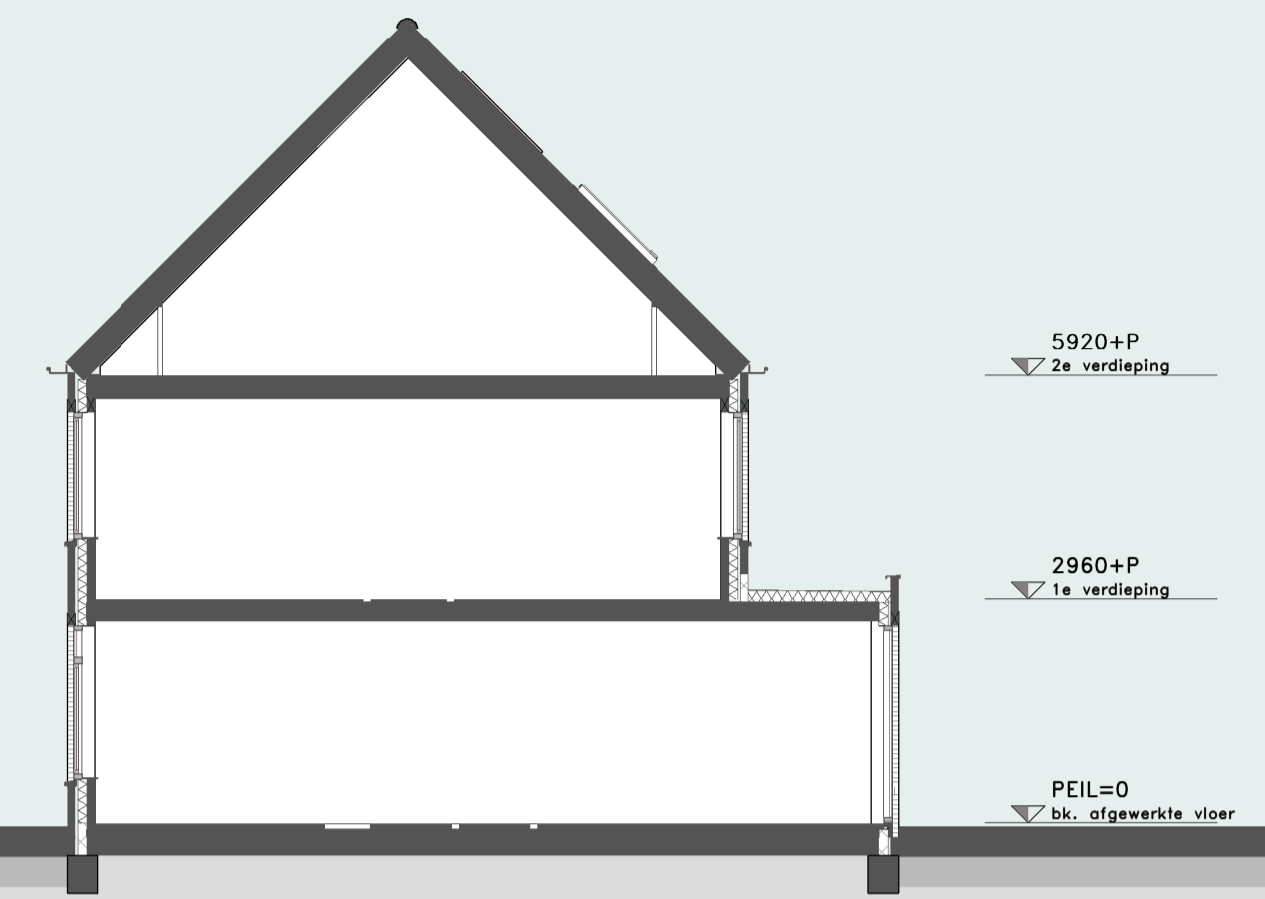

DOORSNEDE

schaal 1 : 100

VOORGEVEL

schaal 1 : 100

LINKER ZIJGEVEL

schaal 1 : 100

ACHTERGEVEL

schaal 1 : 100

RECHTER ZIJGEVEL

schaal 1 : 100




BEGANE GROND

schaal 1 : 50



VERDIEPING

schaal 1 : 50

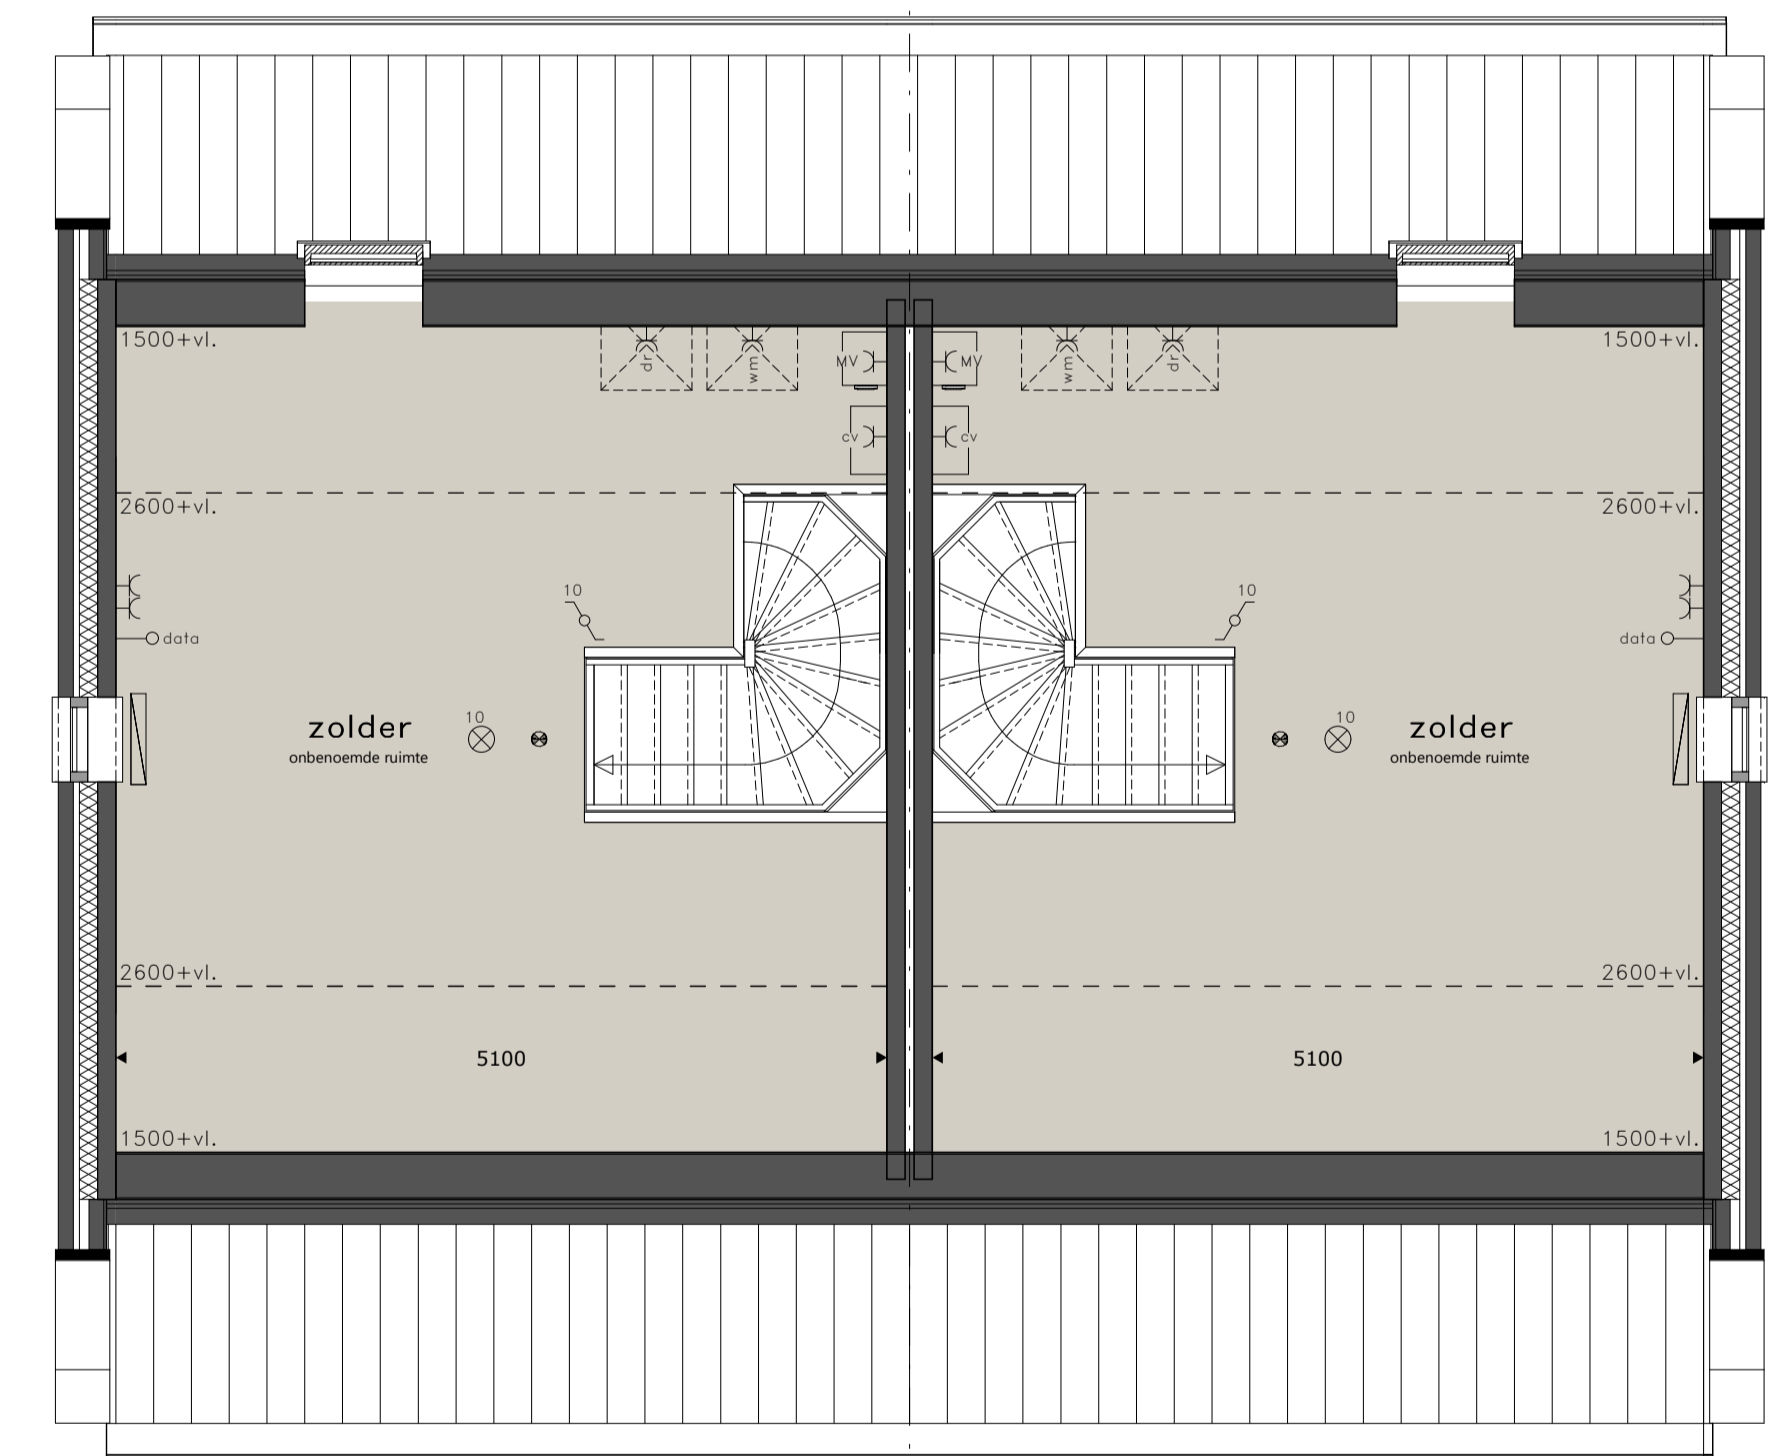

ZOLDER

schaal 1 : 50

- ⊘ = schakelaar, dubbelpolig
- ⊙ = schakelaar, enkelpolig
- ⊕ = gecomb. schakelaar enkelpolig
- ⊗ = plafondlichtpunt
- ⊗ = plafondlichtpunt, beveiligd
- ⊙ = wandlichtpunt
- ⊗ = wandlichtpunt, beveiligd
- ⊙ = schel
- ⊙ = bel
- ⊙ = rookmelder aangesloten op elektriciteitsnet
- ⊙ = aansluitpunt radio/tv, bedraad
- ⊙ = aansluitpunt telefoon, bedraad
- ⊙ = aansluitpunt radio/tv, loos
- ⊙ = aansluitpunt telefoon, loos
- ⊙ = loze leiding
- ⊙ = aansluitpunt thermostaat, bedraad
- ⊙ = aansluitpunt kooktoestel, loos
- ⊙ = aansluitpunt boiler, loos
- ⊙ = wandcontactdoos enkel
- ⊙ = wandcontactdoos dubbel
- ⊙ = wandcontactdoos wasemkap
- ⊙ = wandcontactdoos koelkast
- ⊙ = wandcontactdoos magnetron
- ⊙ = wandcontactdoos vaatwasmachine
- ⊙ = wandcontactdoos droger
- ⊙ = wandcontactdoos wasmachine
- ⊙ = wandcontactdoos cv-ketel
- ⊙ = wandcontactdoos ventilatiesysteem
- ⊙ = schakelaar ventilatiesysteem
- ⊙ = gevekom
- ⊙ = radiator
- ⊙ = meterkast

- * alle maten in millimeters
- * kleine wijzigingen voorbehouden
- * aan de maatvoering kunnen geen rechten worden ontleend
- * plaats en afmetingen radiatoren zijn indicatief en volgens opgave installateur
- * mechanische afzighpunten volgens opgave installateur
- * indelingen keuken en badkamers zijn slechts voorbeelden
- * positie aansluitpunten vrij binnen ruimte te verplaatsen
- * zonnepanelen zijn indicatief weergegeven

STEEGSCH E VELD EN te BEST
GEBOUW 49



kavel 49A en 49B