

VOORGEVEL
schaal 1 : 100

ACHTERGEVEL
schaal 1 : 100

ZIJGEVEL LINKS
schaal 1 : 100

ZIJGEVEL RECHTS
schaal 1 : 100


DOORSNEDE
schaal 1 : 100



BEGANE GROND
schaal 1 : 50



1e VERDIEPING
schaal 1 : 50

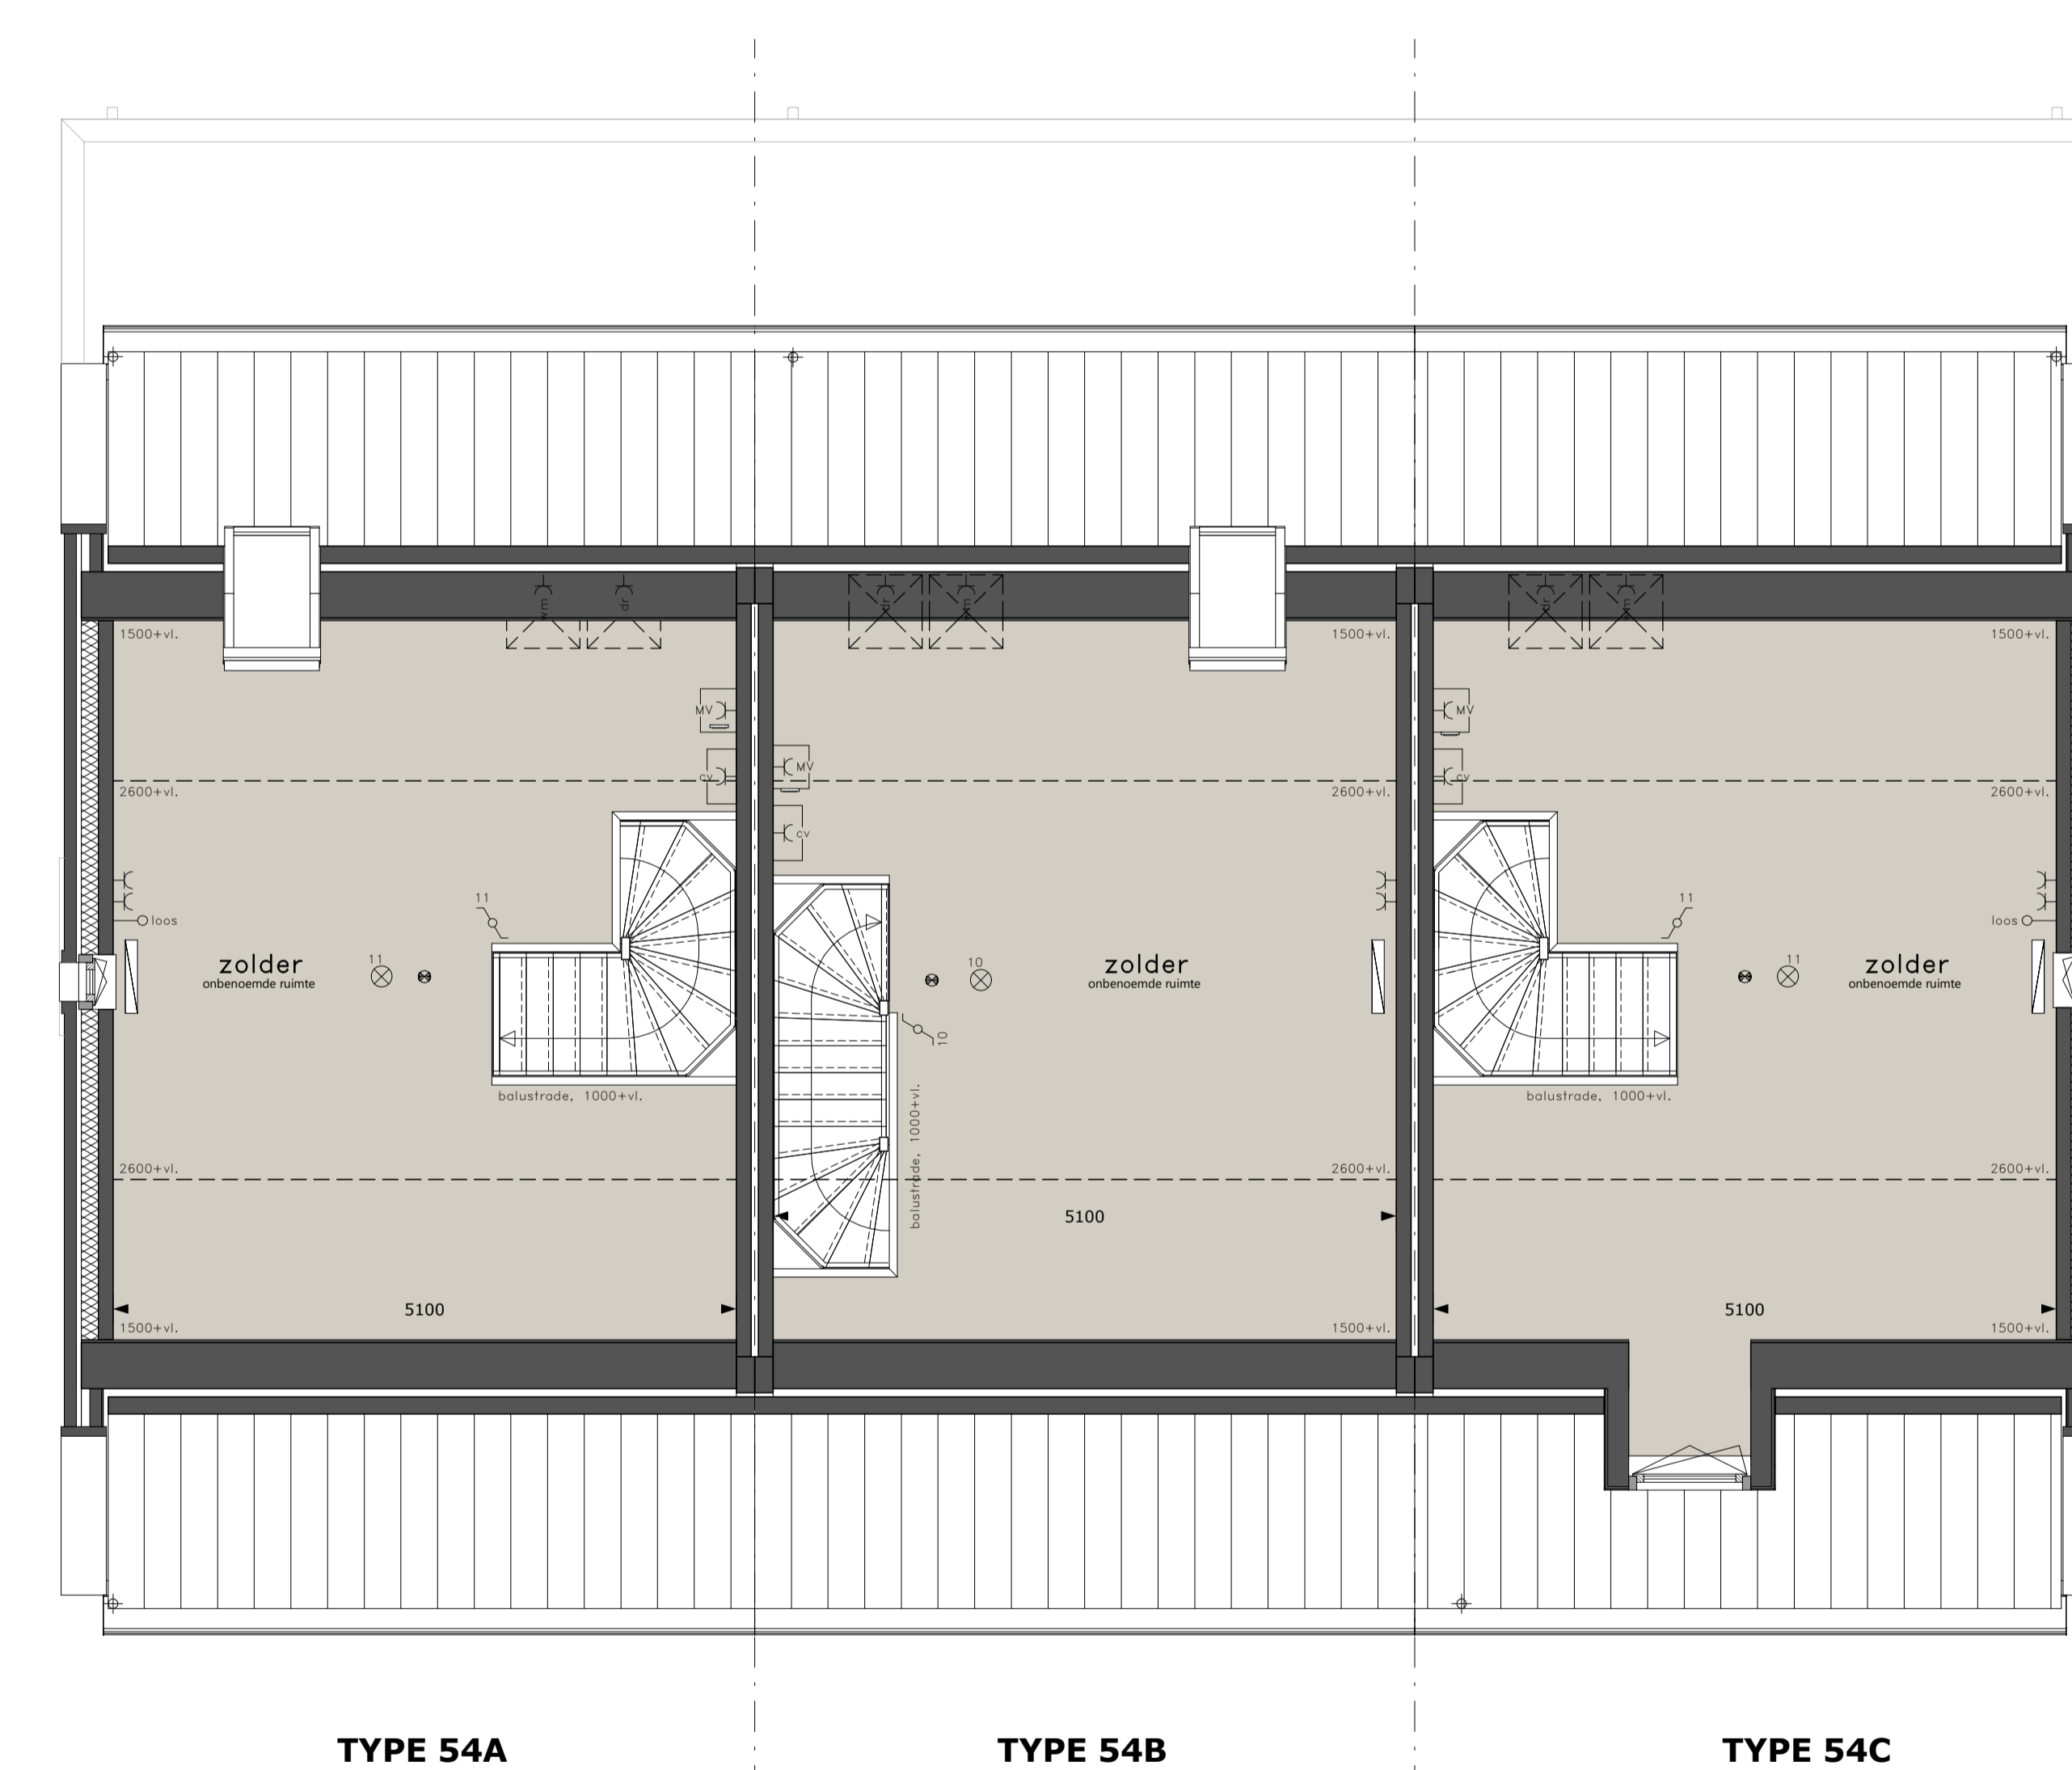

ZOLDER
schaal 1 : 50

- schakelaar, dubbelpolig
- schakelaar, enkelpolig
- gecomb. schakelaar enkelpolig
- plafondlichtpunt
- plafondlichtpunt, bevestigd
- wandlichtpunt
- wandlichtpunt, bevestigd
- schel
- bel
- rookmelder aangesloten op elektriciteitsnet
- aansluitpunt radio/tv, bedraad
- aansluitpunt telefoon, bedraad
- loze leiding
- aansluitpunt thermostaat, bedraad
- aansluitpunt kooktoestel, loze
- aansluitpunt boier, loze
- schakelaar mechanische ventilatie
- wandcontactdoos enkel
- wandcontactdoos dubbel
- wandcontactdoos waskap
- wandcontactdoos koelkast
- wandcontactdoos magnetron
- wandcontactdoos vaatwasser
- wandcontactdoos contactzaking
- wandcontactdoos droger
- wandcontactdoos wasmachine
- wandcontactdoos cv-ketel
- wandcontactdoos verlatensysteem
- gevelkom
- radiator
- meterkast

- * alle maten in millimeters
- * kleine wijzigingen voorbehouden
- * aan de maatvoering kunnen geen rechten worden ontleend
- * plaats en afmetingen radiatoren zijn indicatief en volgens opgave installateur
- * mechanische afzuigpunten volgens opgave installateur
- * wandcontactdoos vaatwasser
- * aansluitpunt voor aansluiting
- * aansluitpunt voor aansluiting
- * zonnepanelen zijn indicatief weergegeven

OPDRACHTGEVER:
KERO BOUW EN VASTGOED II B.V.
ARCHITECTEN
VAN DEN PAUWERT ARCHITECTEN BNA
JOOST BUIJS ARCHITECTEN B.V.
VFO ARCHITECTS | URBAN DESIGN B.V.
VAN AKEN | CONCEPTS | ARCHITECTURE | ENGINEERING B.V.

STEEGSCH E VELDEN te BEST
GEBOUW 54
kavel 54A, 54B en 54C
Steeegsche Velden