



type 37A

VOORGEVEL
schaal 1 : 100

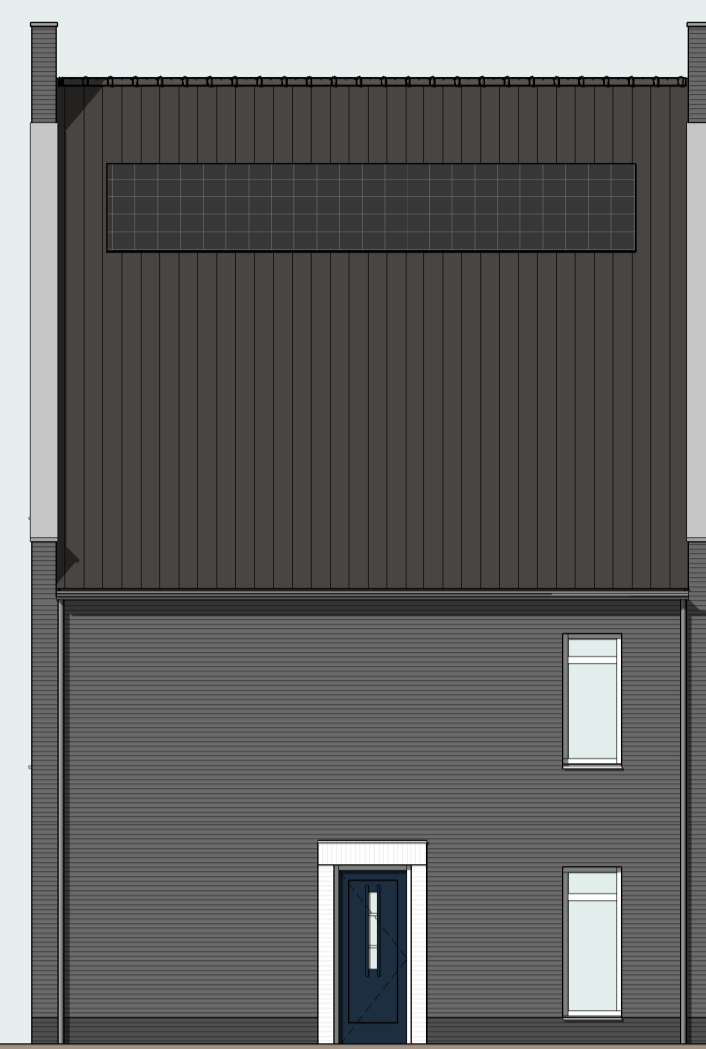


type 37A

LINKER ZIJGEVEL
schaal 1 : 100

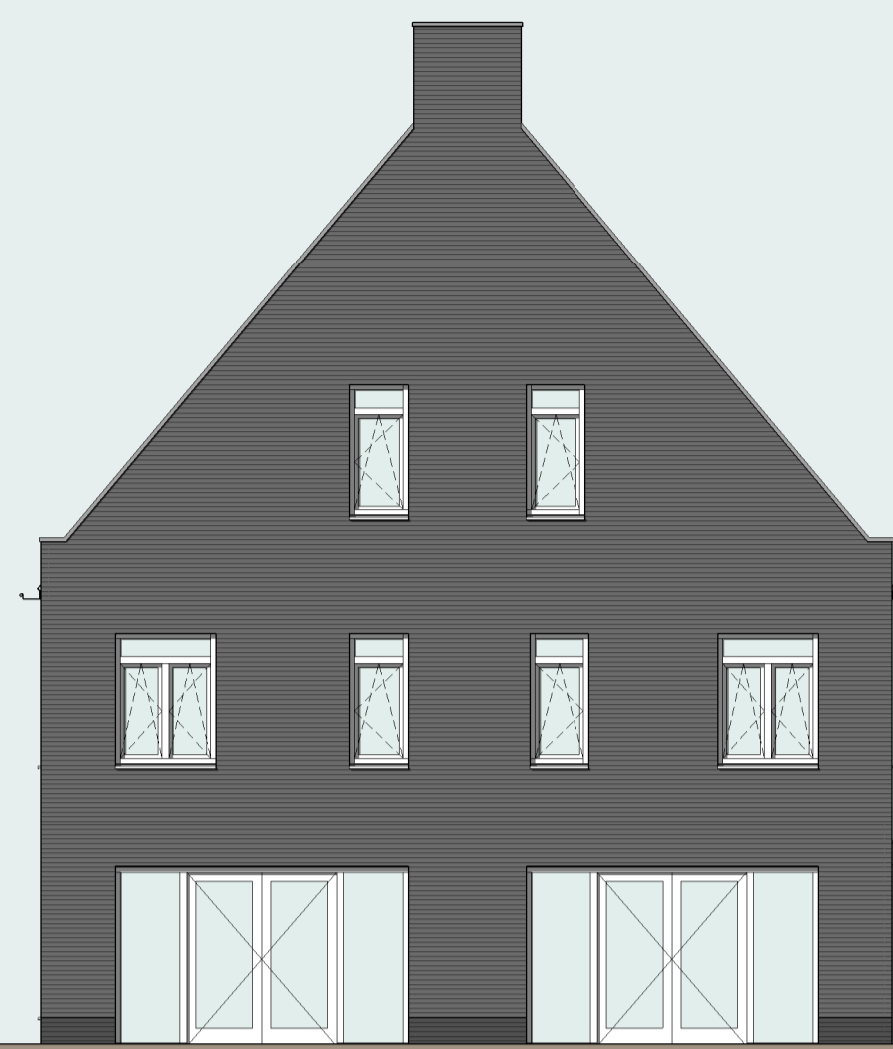


type 37B

ACHTERGEVEL
schaal 1 : 100

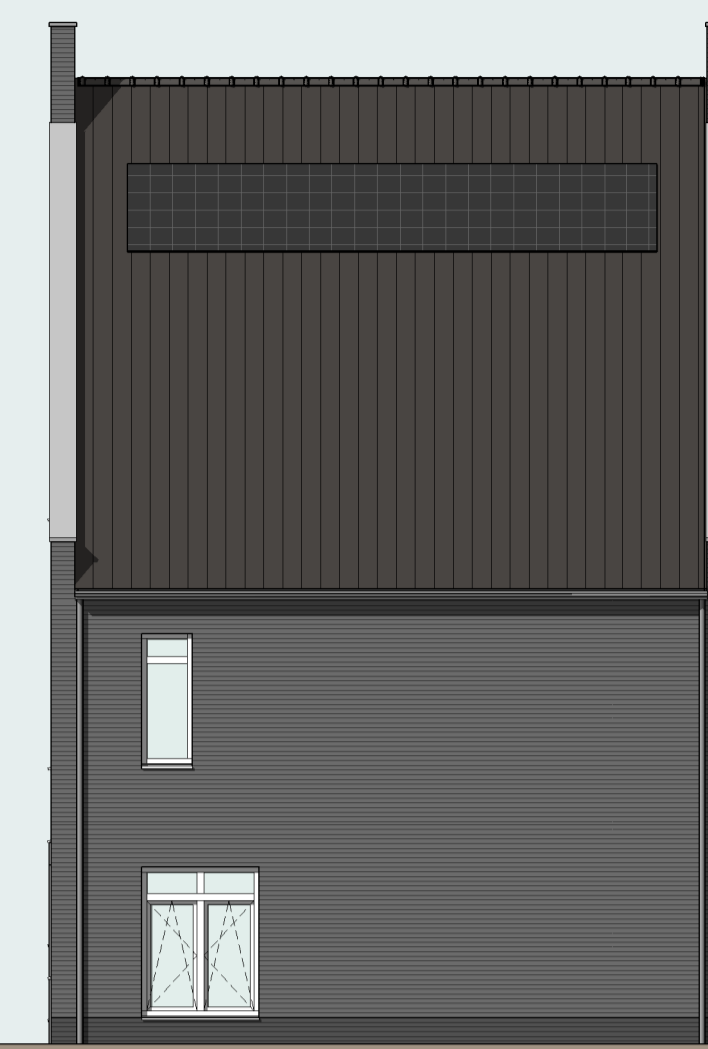

type 37B

RECHTER ZIJGEVEL
schaal 1 : 100

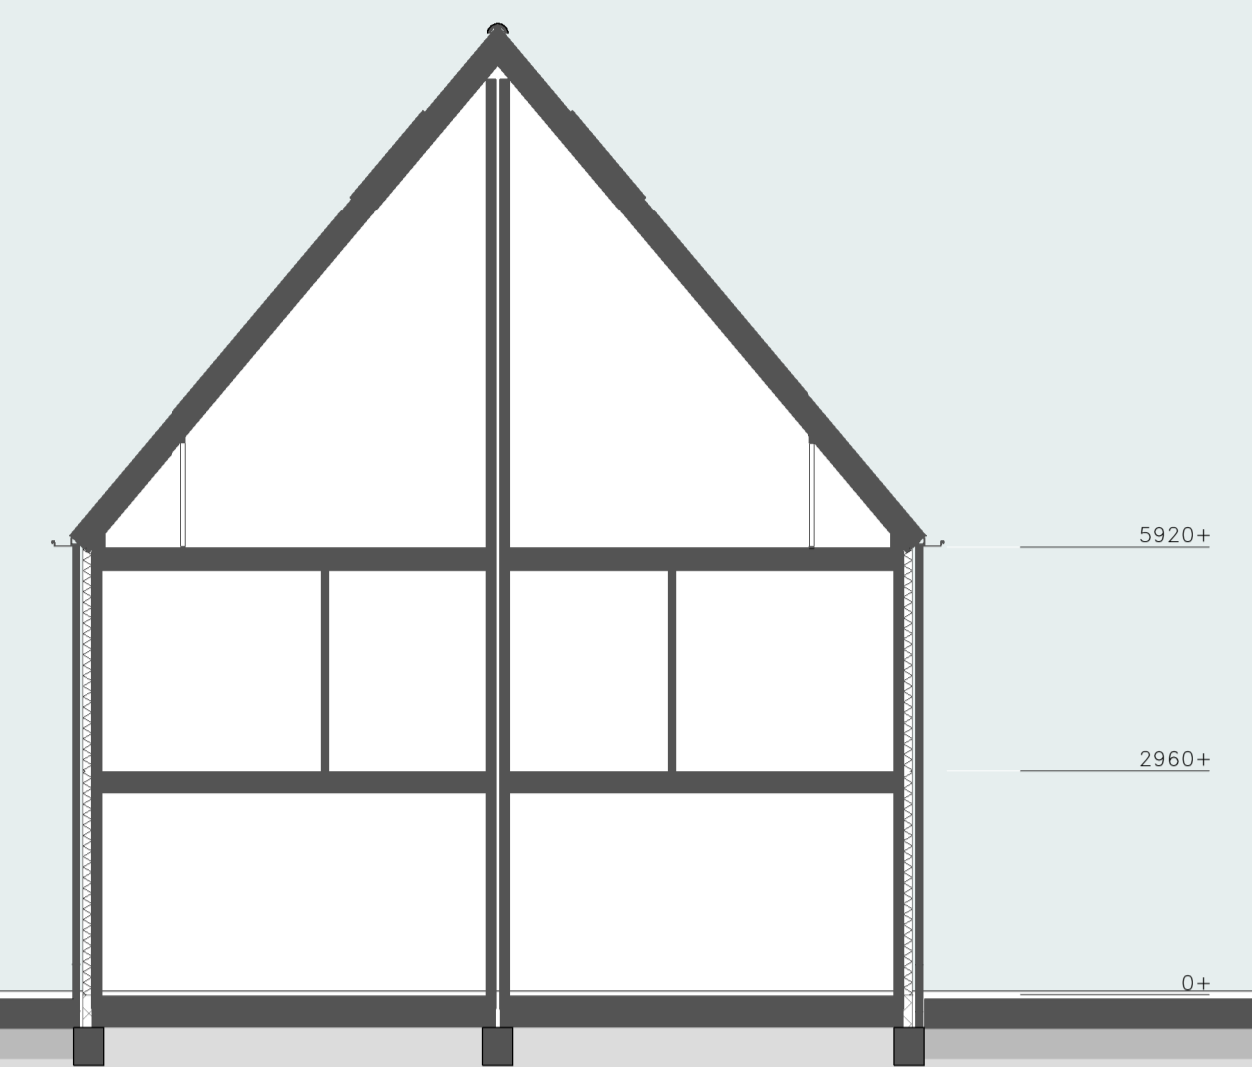


DOORSNEDE
schaal 1 : 100



BEGANE GROND
schaal 1 : 50



VERDIEPING
schaal 1 : 50

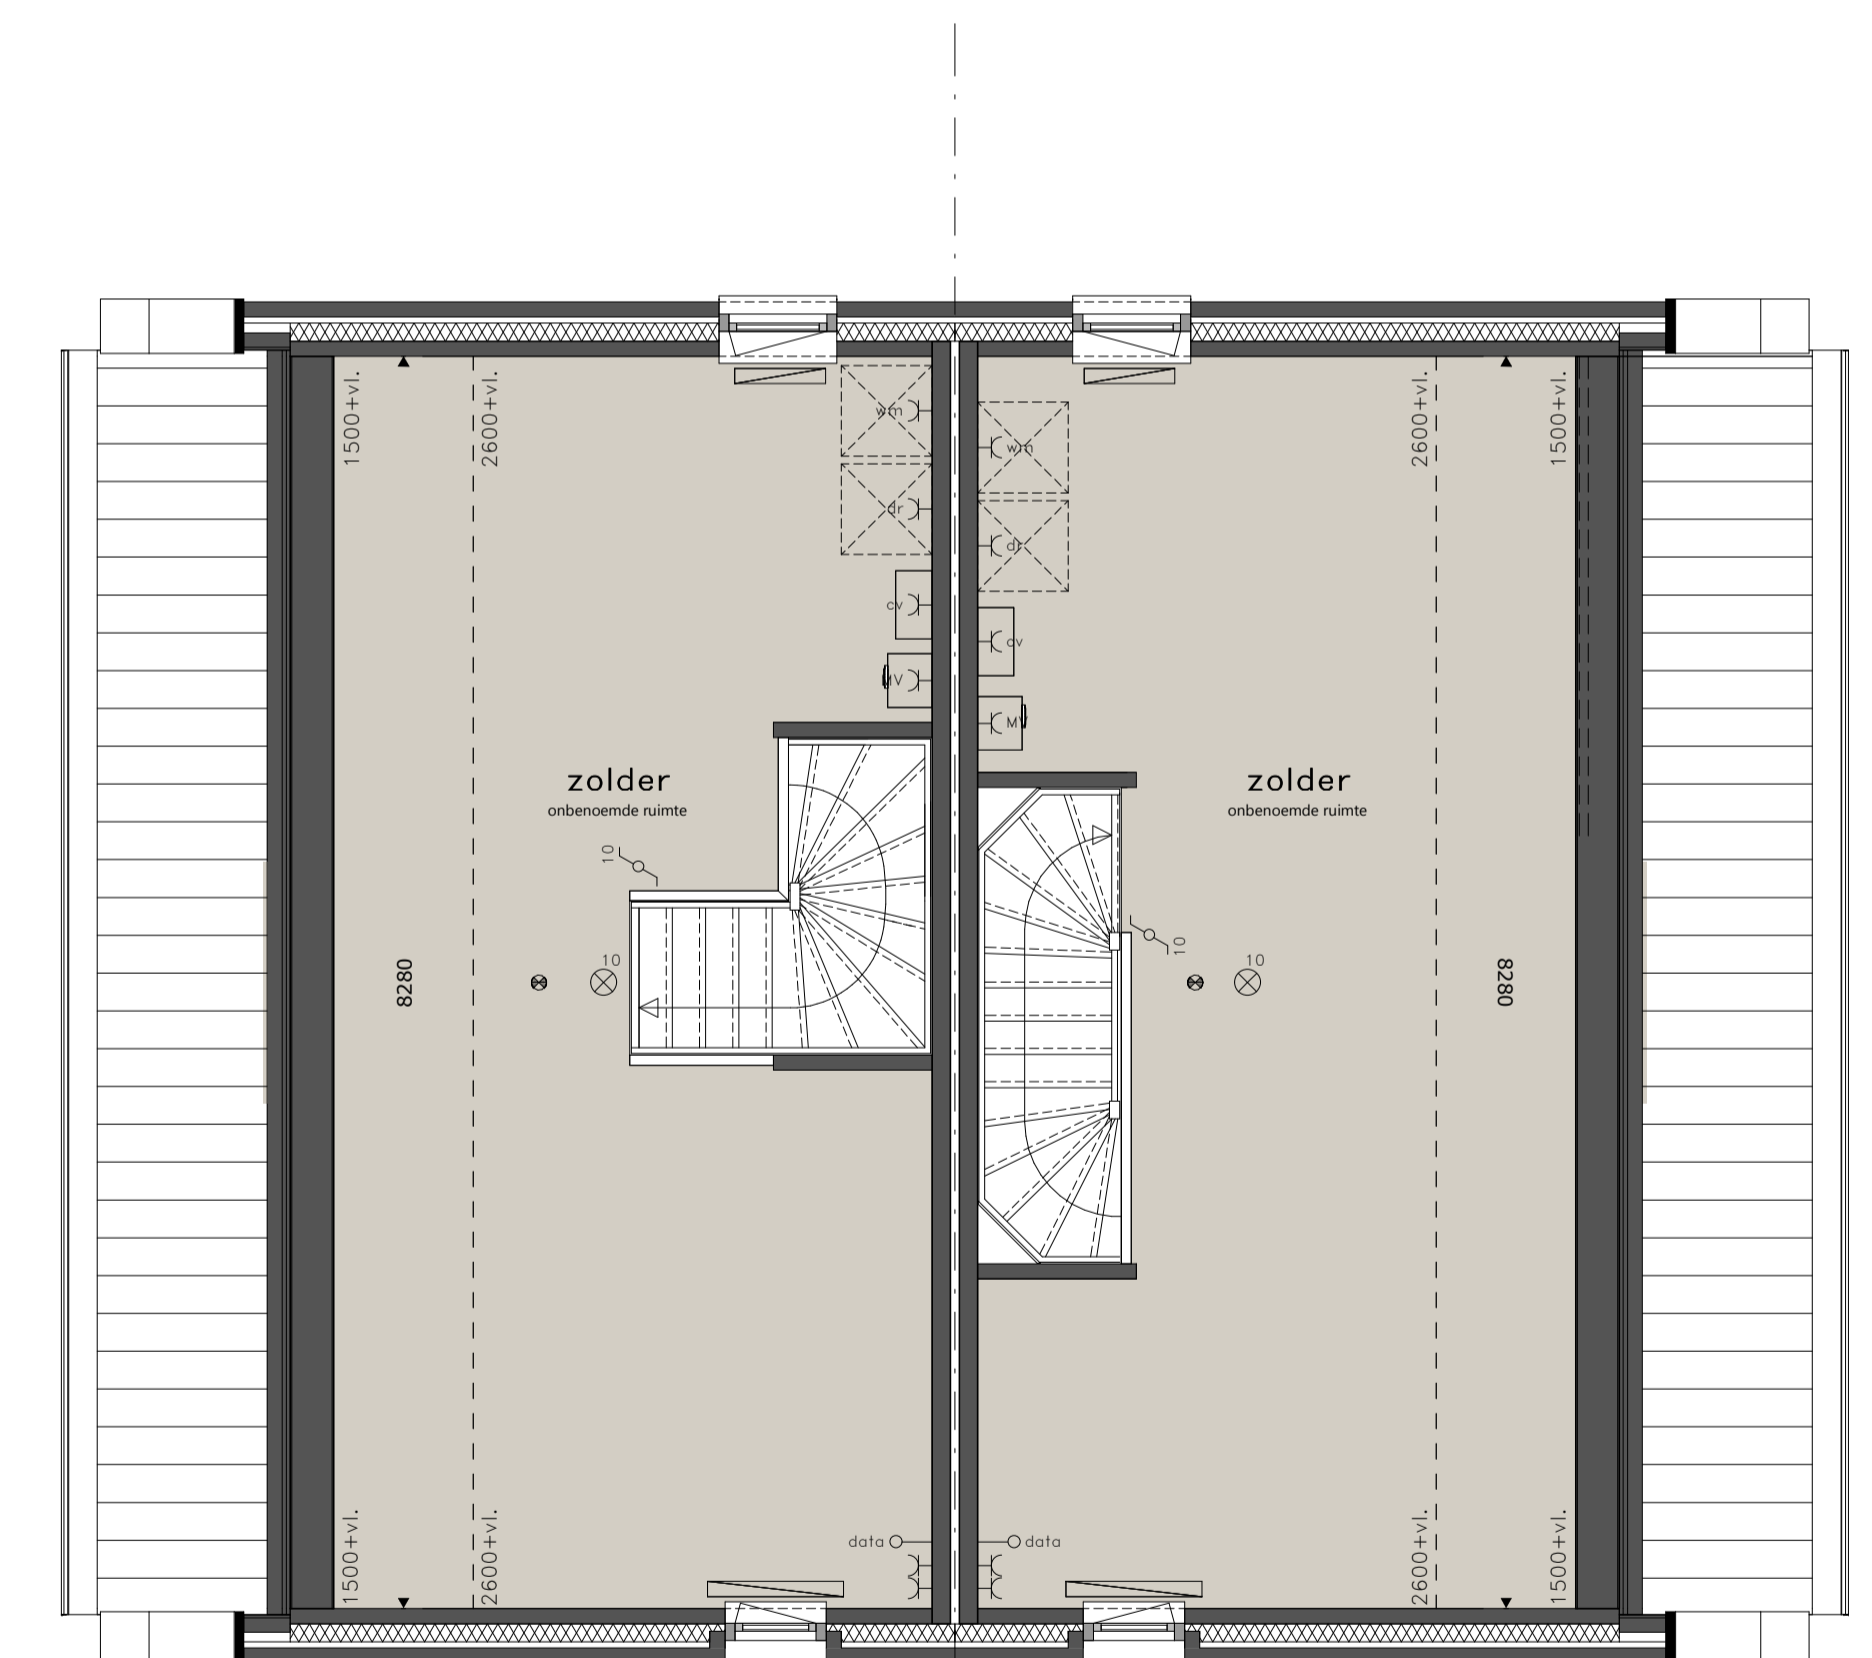

ZOLDER
schaal 1 : 50

- = schakelaar, dubbelpolig
- = schakelaar, enkelpolig
- = gecomb. schakelaar enkelpolig
- ⊗ = plafondlichtpunt
- ⊗ = plafondlichtpunt, beveiligd
- ⊗ = wandlichtpunt
- ⊗ = wandlichtpunt, beveiligd
- ⊗ = schel
- ⊗ = bel
- ⊙ = rookmelder aangesloten op elektriciteitsnet
- = aansluitpunt radio/tv, bedraad
- = aansluitpunt telefoon, bedraad
- = aansluitpunt radio/tv, loos
- = aansluitpunt telefoon, loos
- = aansluitpunt thermostaat, bedraad
- = aansluitpunt kooktoestel, loos
- = aansluitpunt boiler, loos
- = wandcontactdoos enkel
- = wandcontactdoos dubbel
- = wandcontactdoos wasemkap
- = wandcontactdoos koelkast
- = wandcontactdoos magnetron
- = wandcontactdoos vaatwasmachine
- = wandcontactdoos droger
- = wandcontactdoos wasmachine
- = wandcontactdoos cv-ketel
- = wandcontactdoos ventilatiesysteem
- = schakelaar ventilatiesysteem
- = geveikom
- = radiator
- = meterkast

- * alle maten in millimeters
- * kleine wijzigingen voorbehouden
- * aan de maatvoering kunnen geen rechten worden ontleend
- * plaats en afmetingen radiatoren zijn indicatief en volgens opgave installateur
- * mechanische afzigt punten volgens opgave installateur
- * indelingen keuken en badkamers zijn slechts voorbeelden
- * positie aansluitpunten vrij binnen ruimte te verplaatsen
- * zonnepanelen zijn indicatief weergegeven

STEEGSCHE VELDEN te BEST
GEBOUW 37



kavel 37A en 37B